



Palazzo "La Rocca",
via Capitano Bocchieri n° 33
Ragusa Ibla

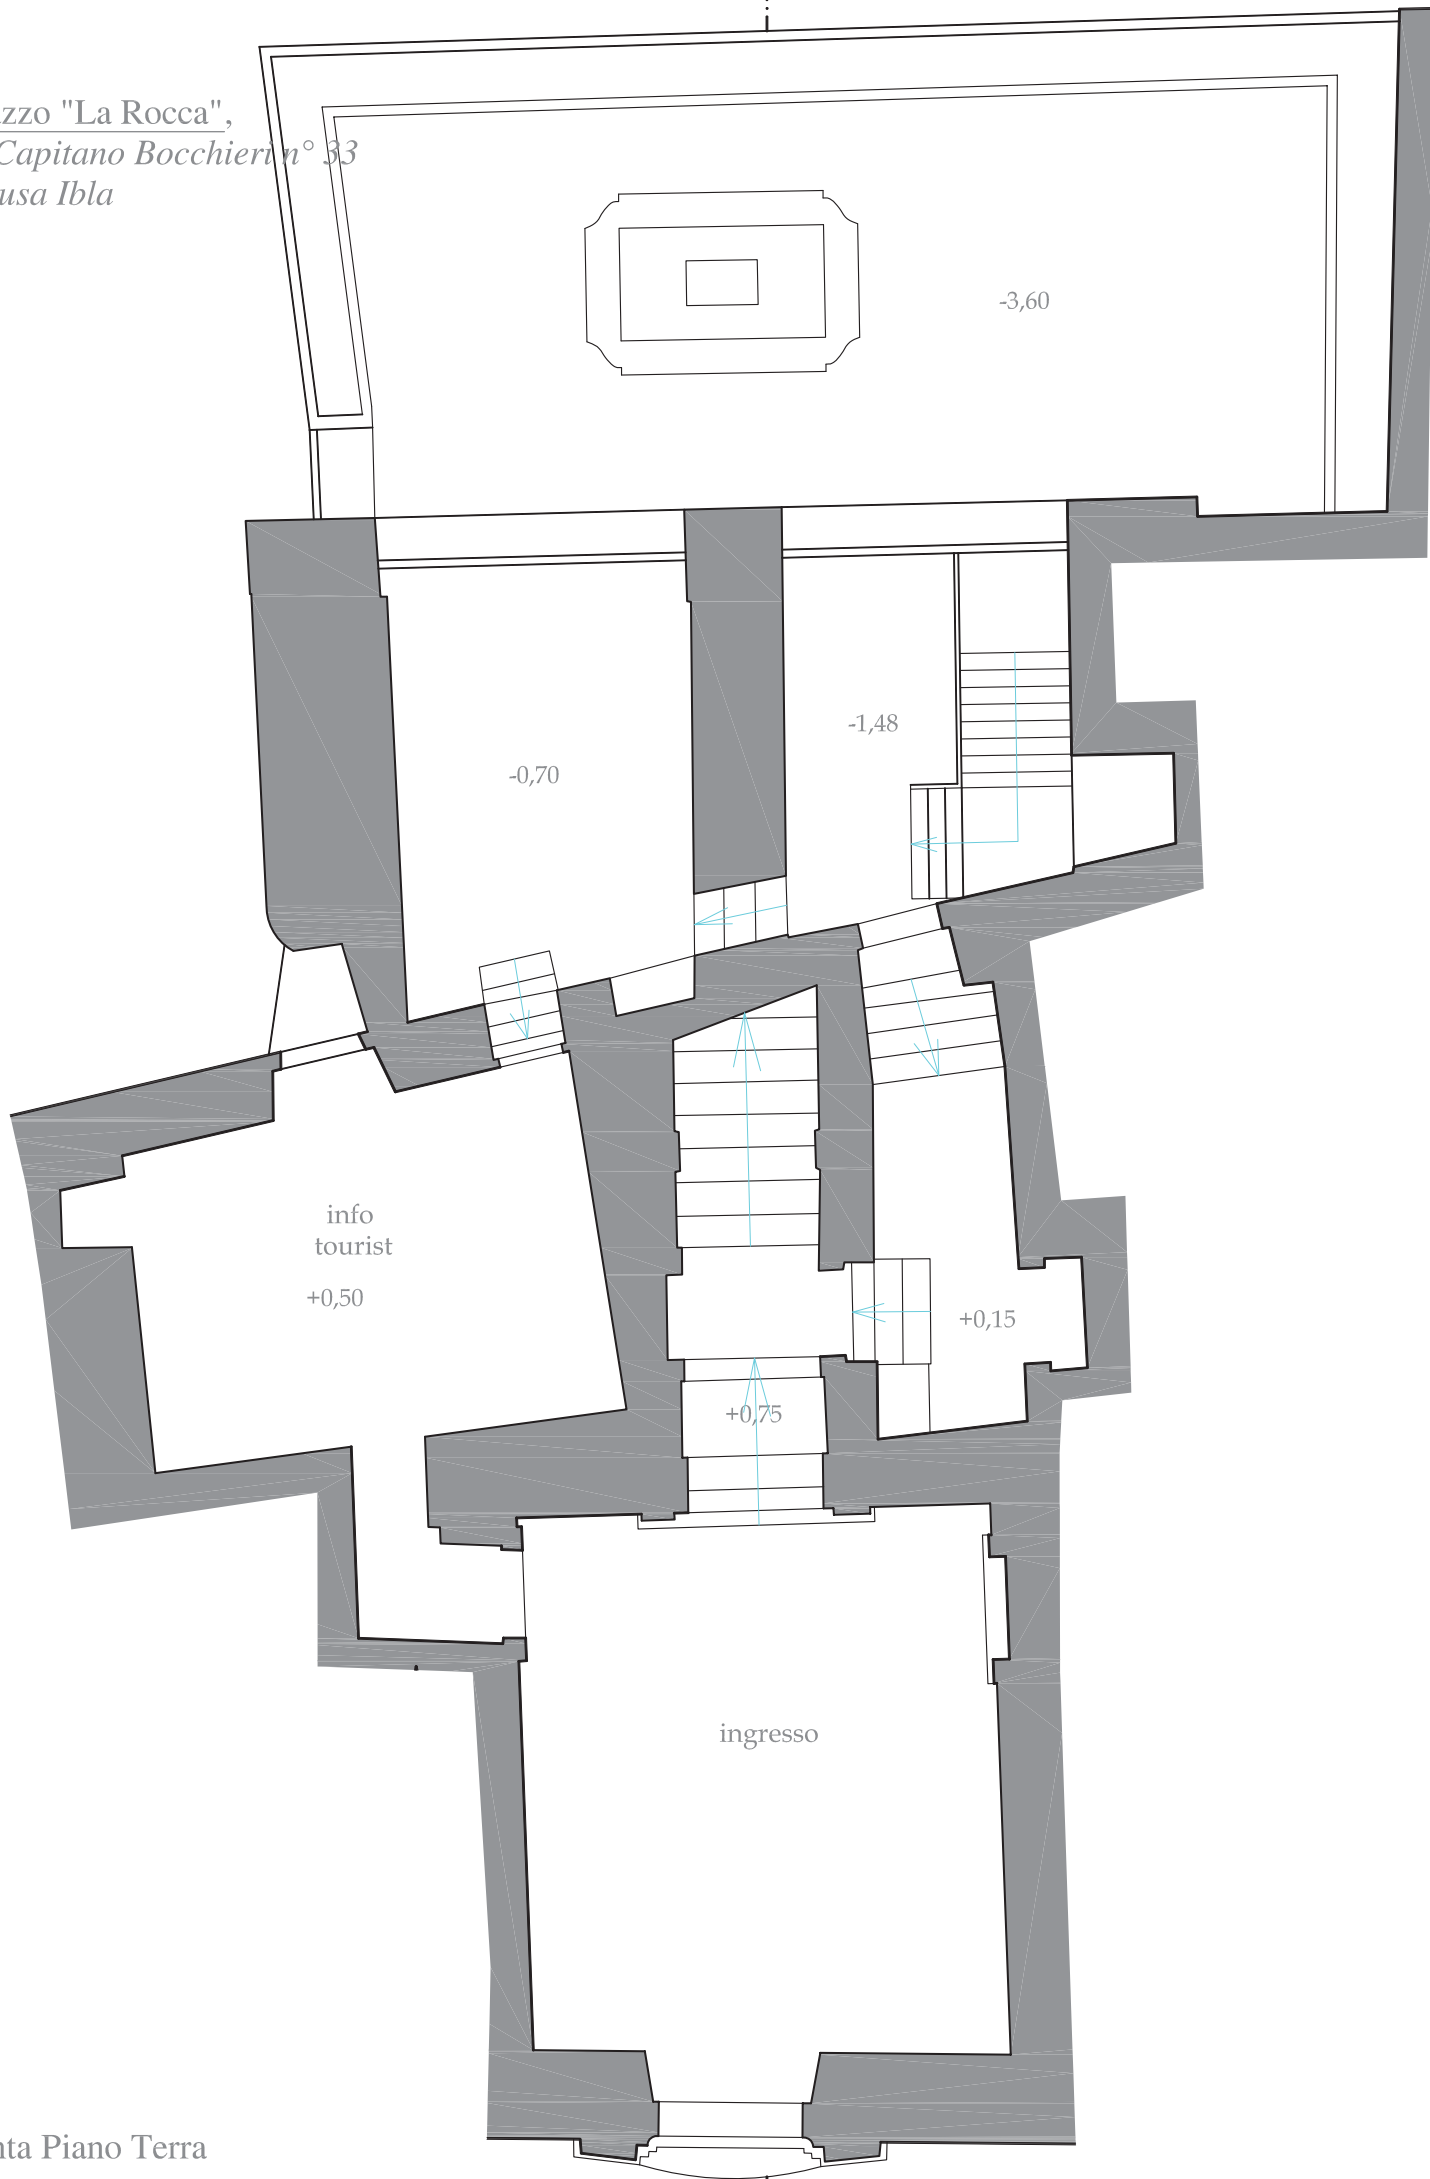

Pianta Piano Terra

Palazzo "La Rocca", via Capitano Bocchieri - Ragusa Ibla

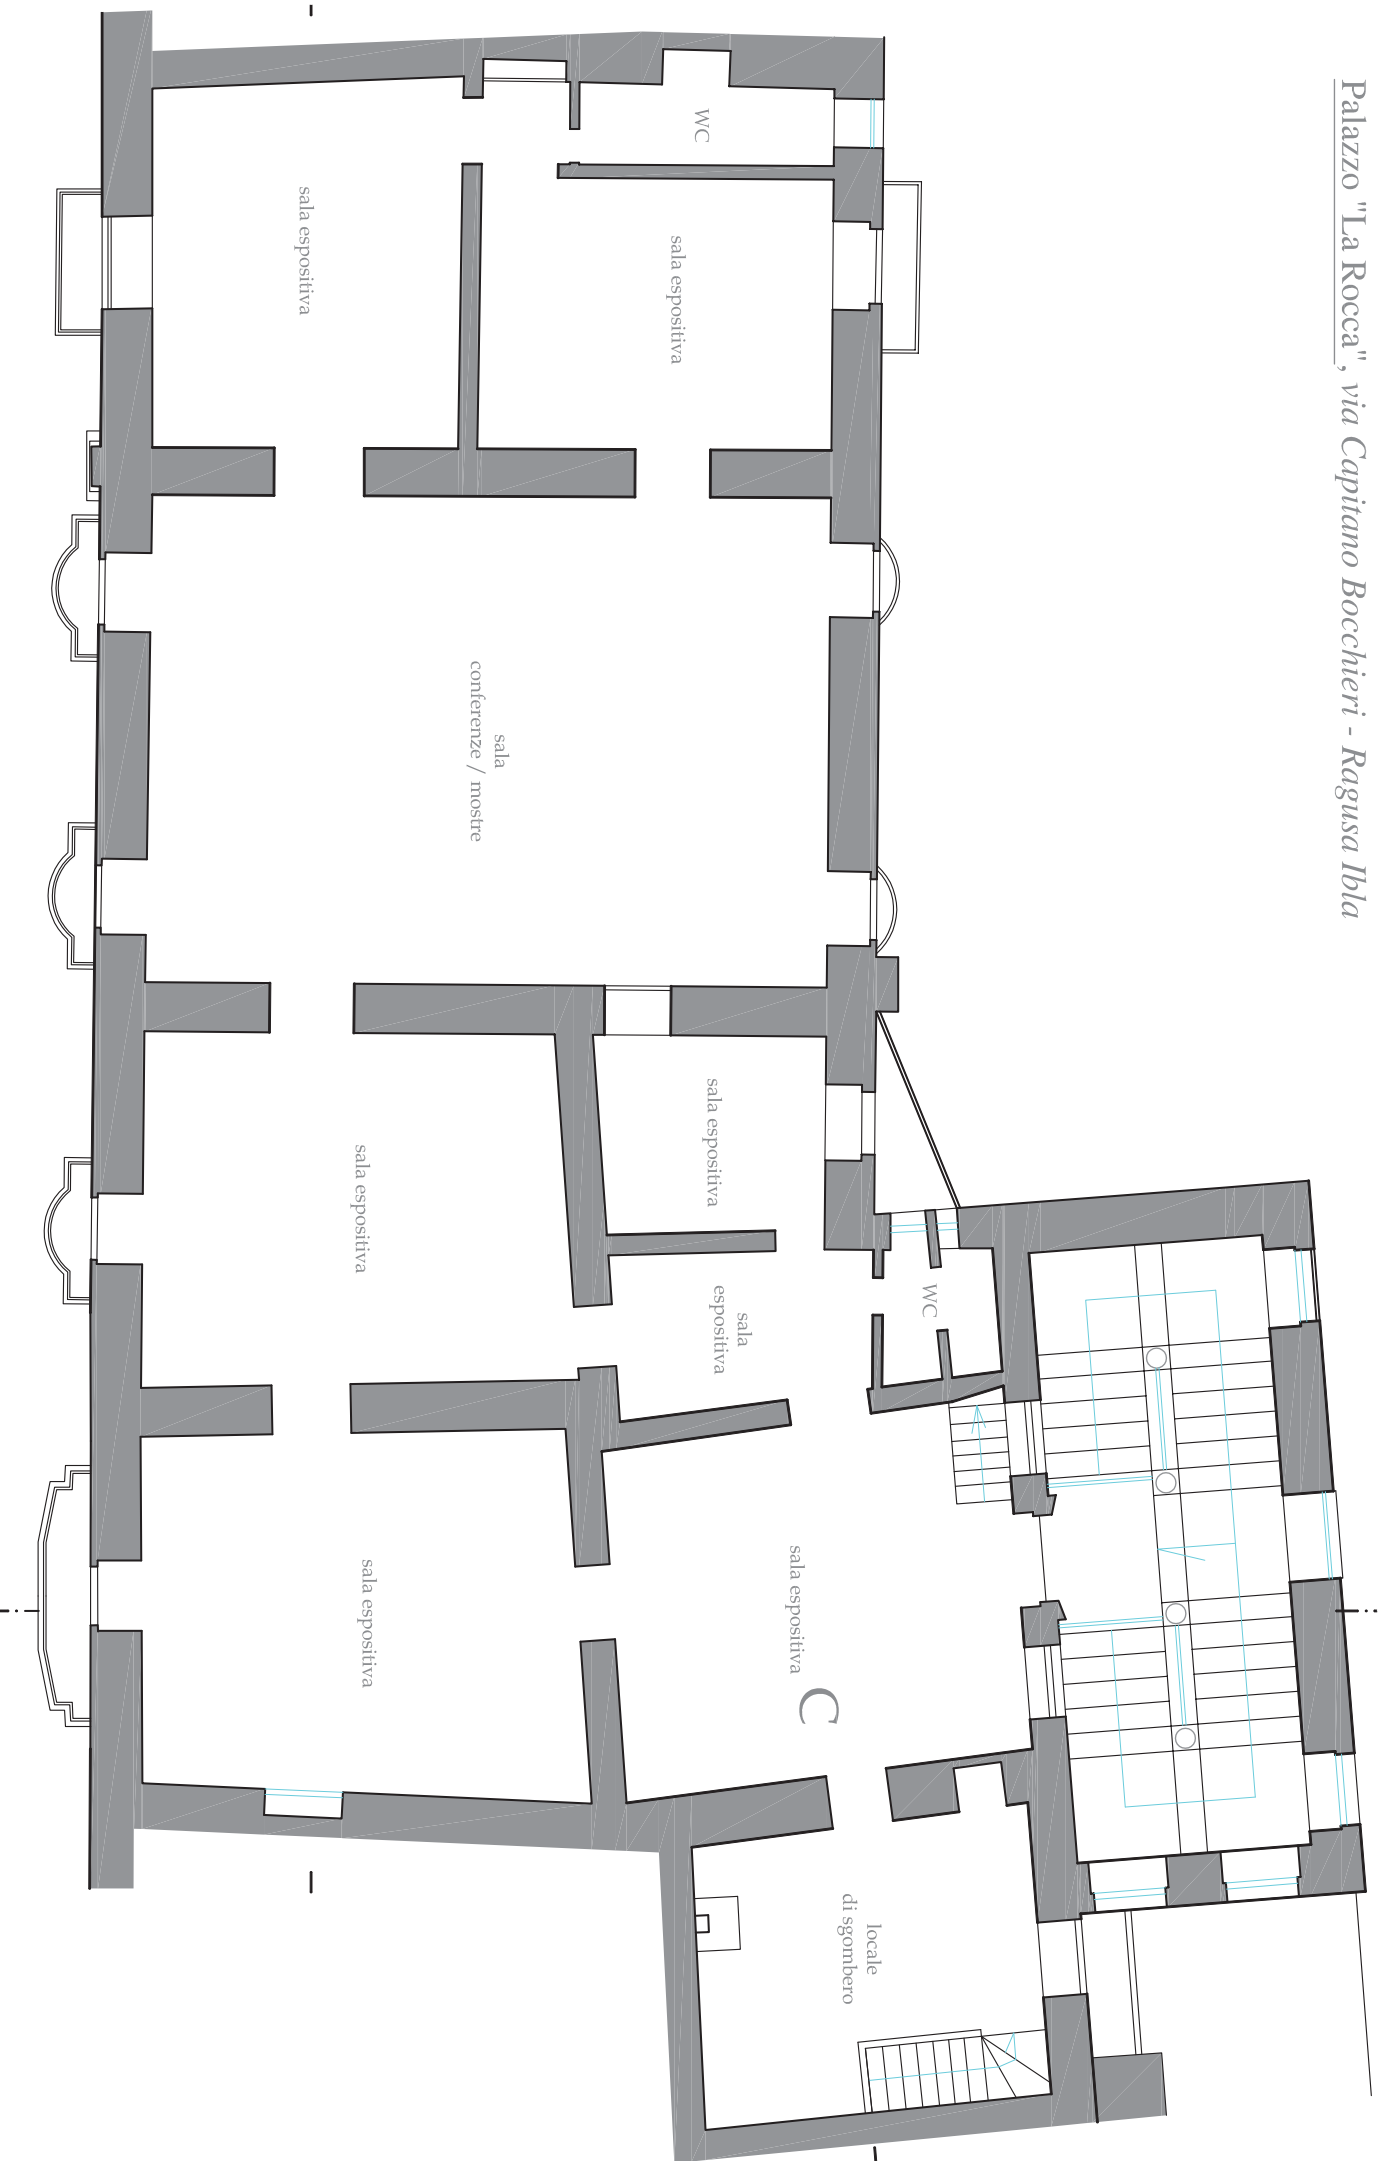

Pianta Piano Primo