





Palazzo Provinciale: viale del Fante n° 10 - Ragusa

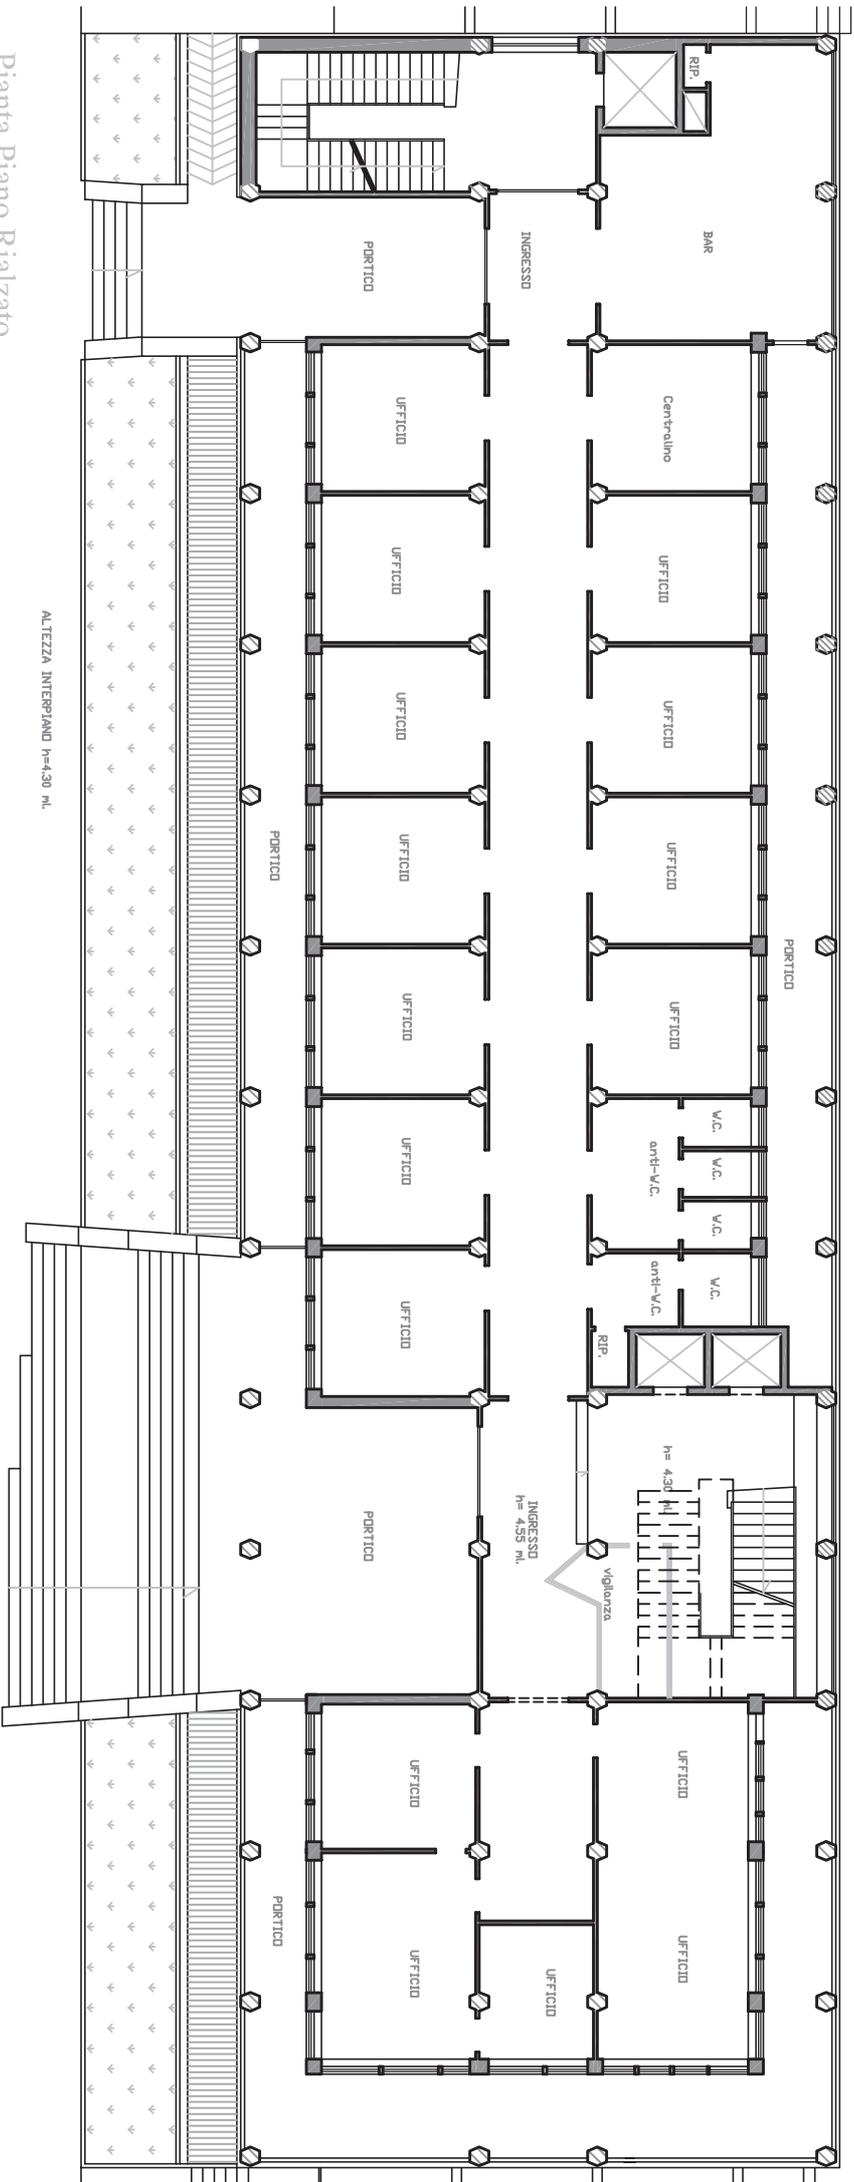


Pianta Piano Rialzato

Palazzo Provinciale: viale del Fante n° 10 - Ragusa

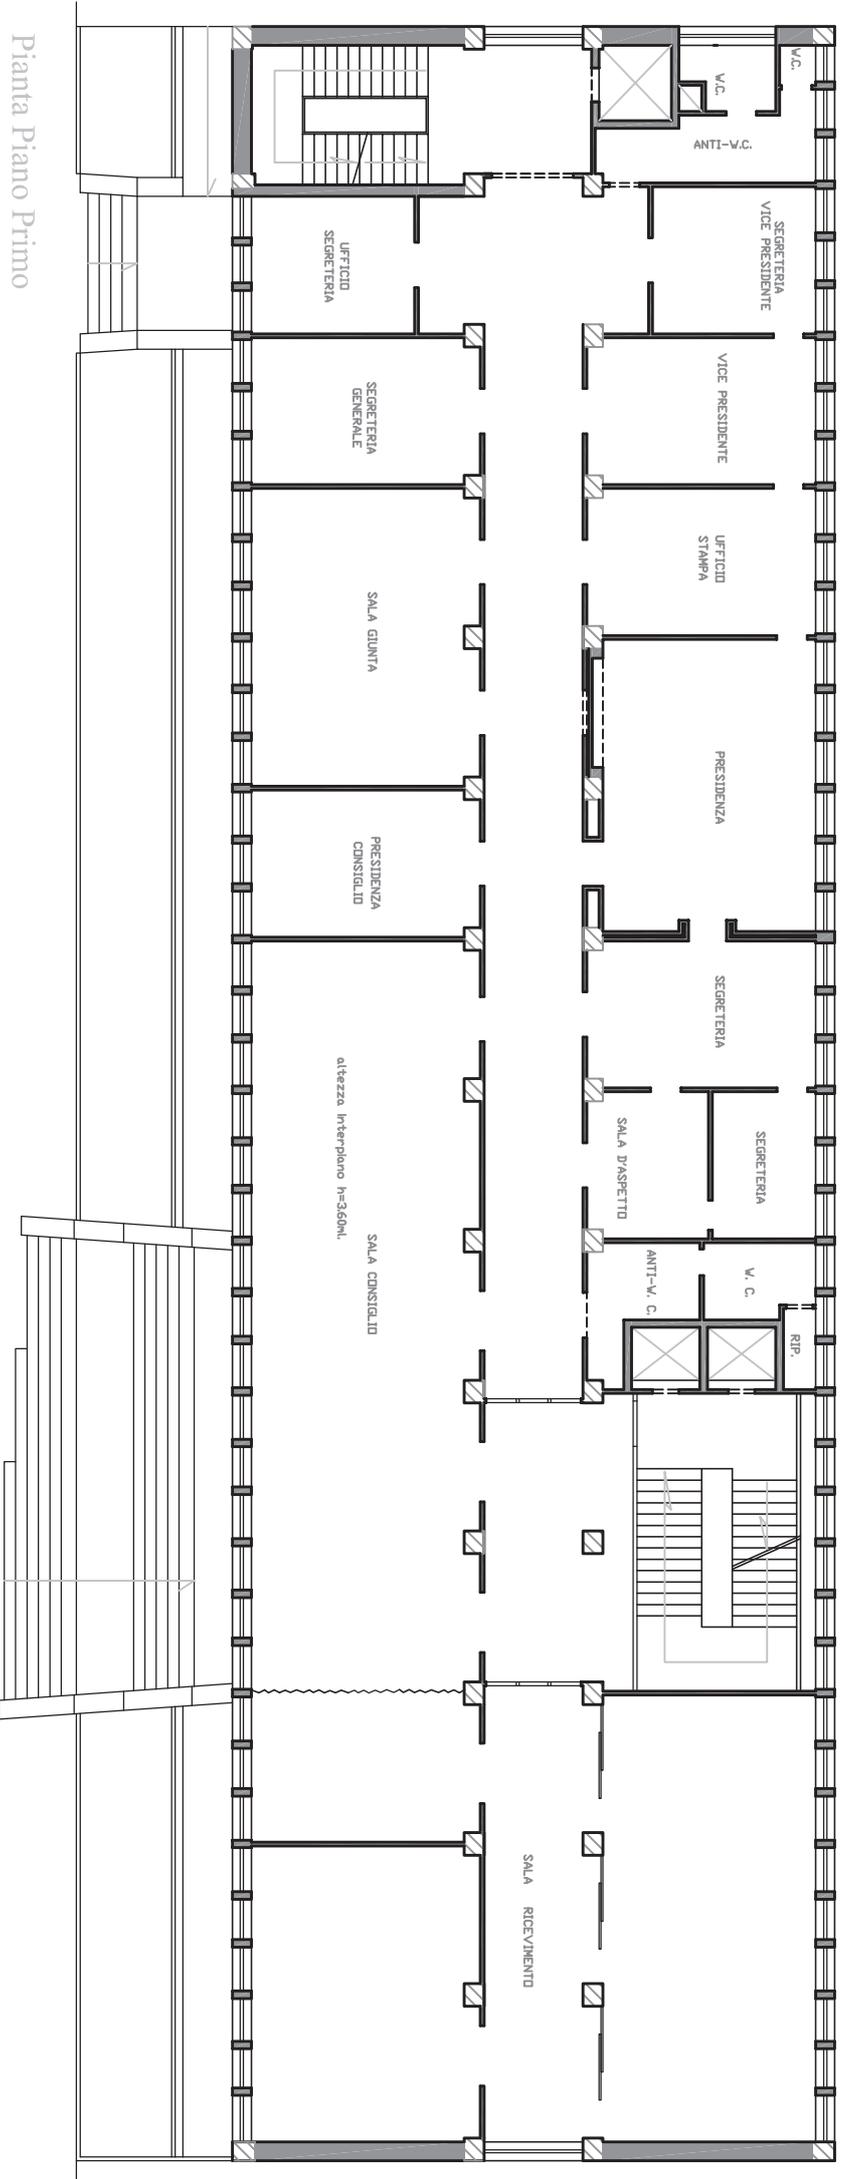

Pianta Piano Primo

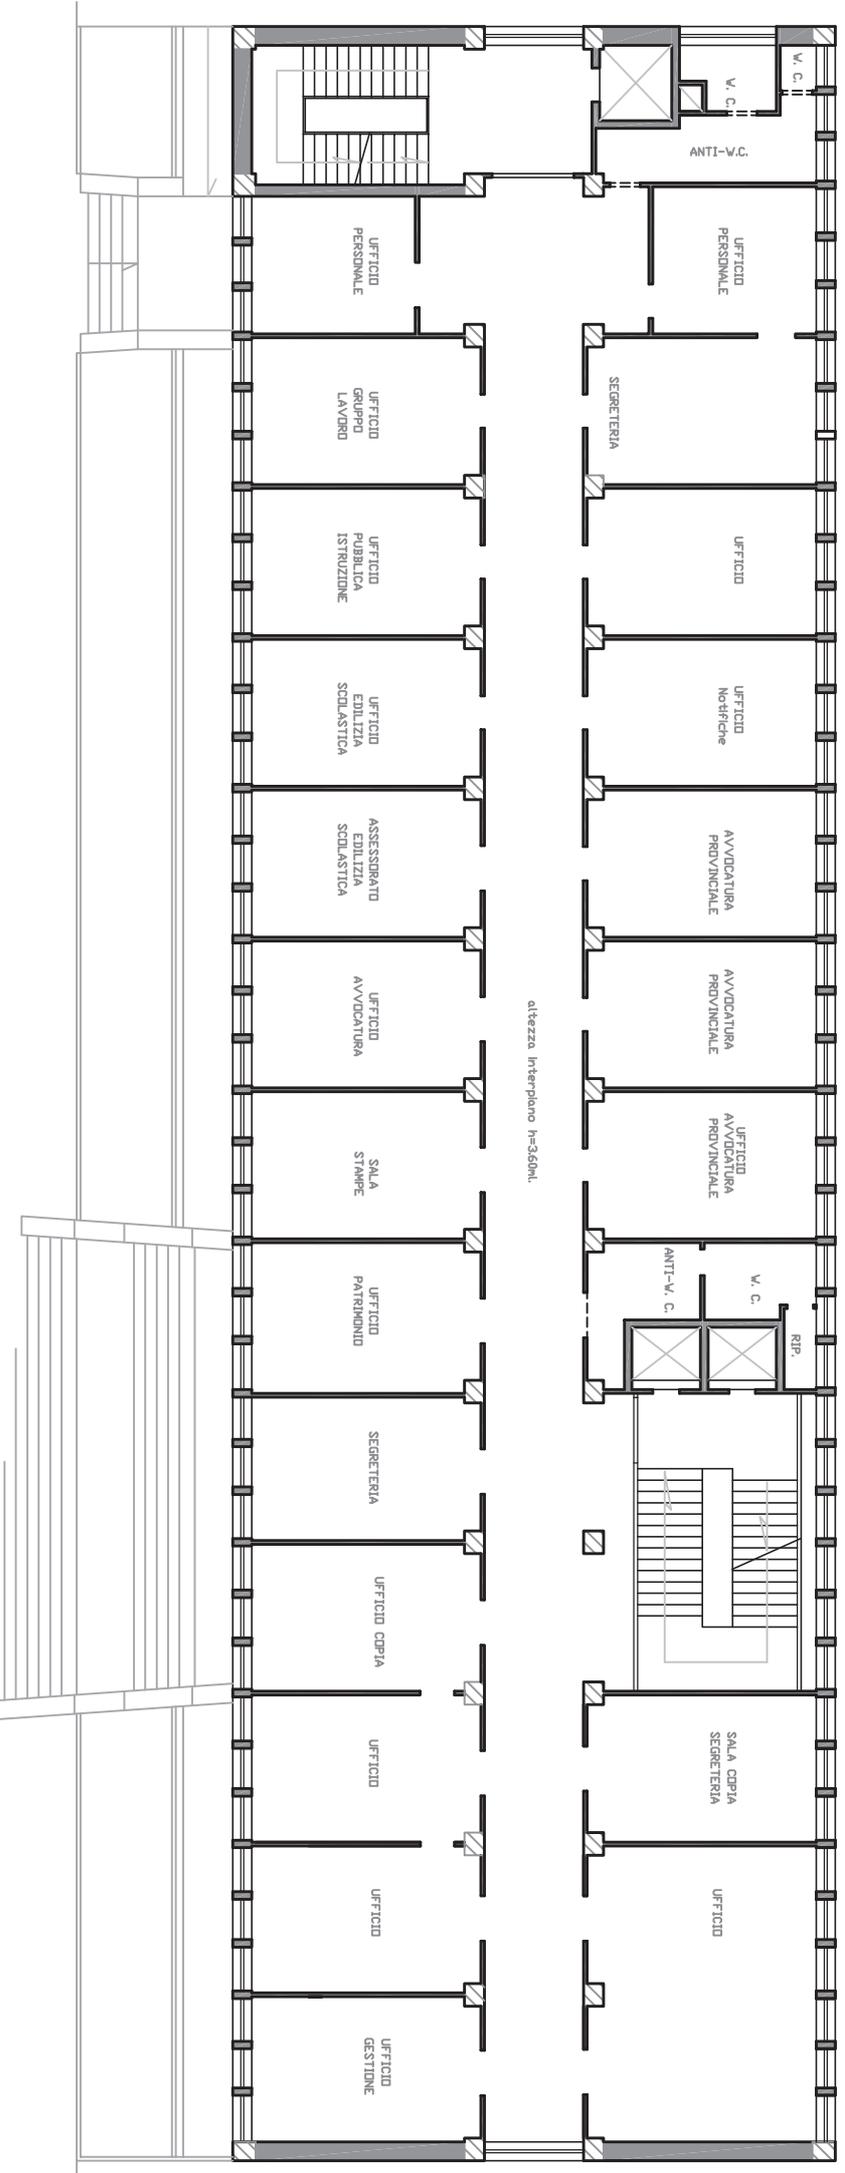


Pianta Piano Secondo





Palazzo Provinciale: viale del Fante n° 10 - Ragusa

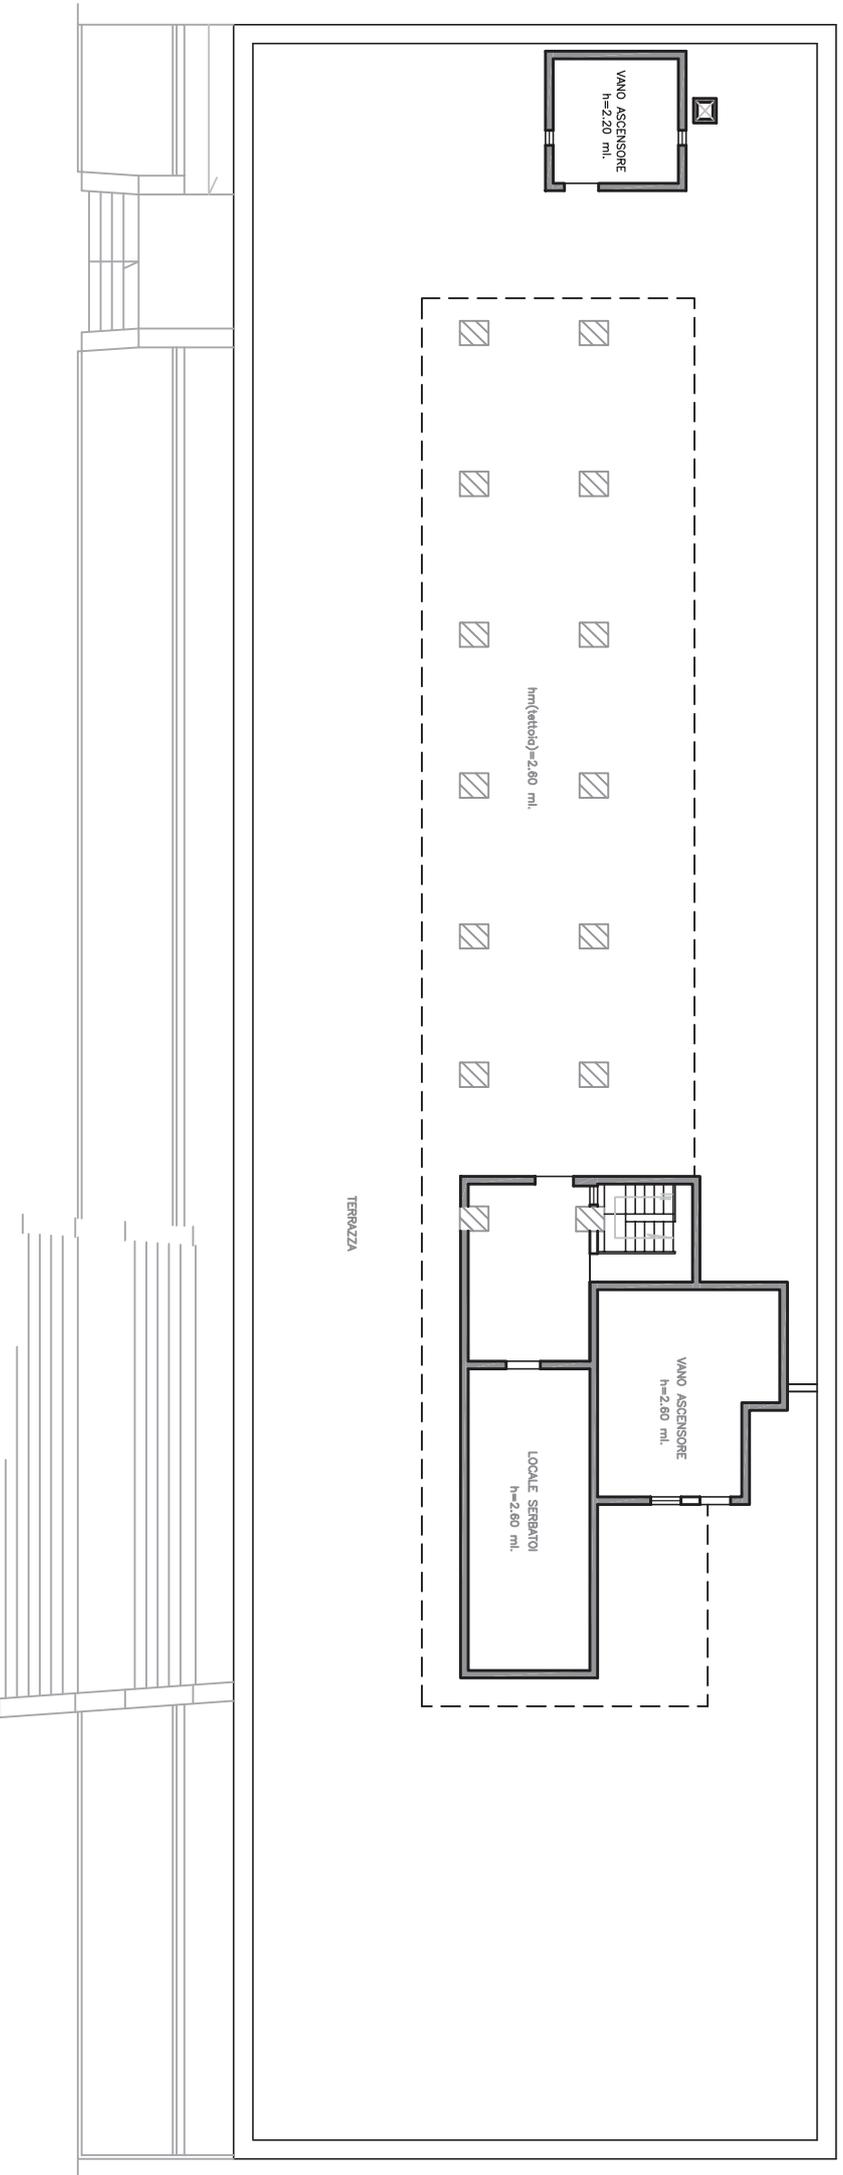

Pianta Piano Terrazzo