



LEGENDA

- Manufatti esistenti da Demolire
- Barriere Stradali da smontare



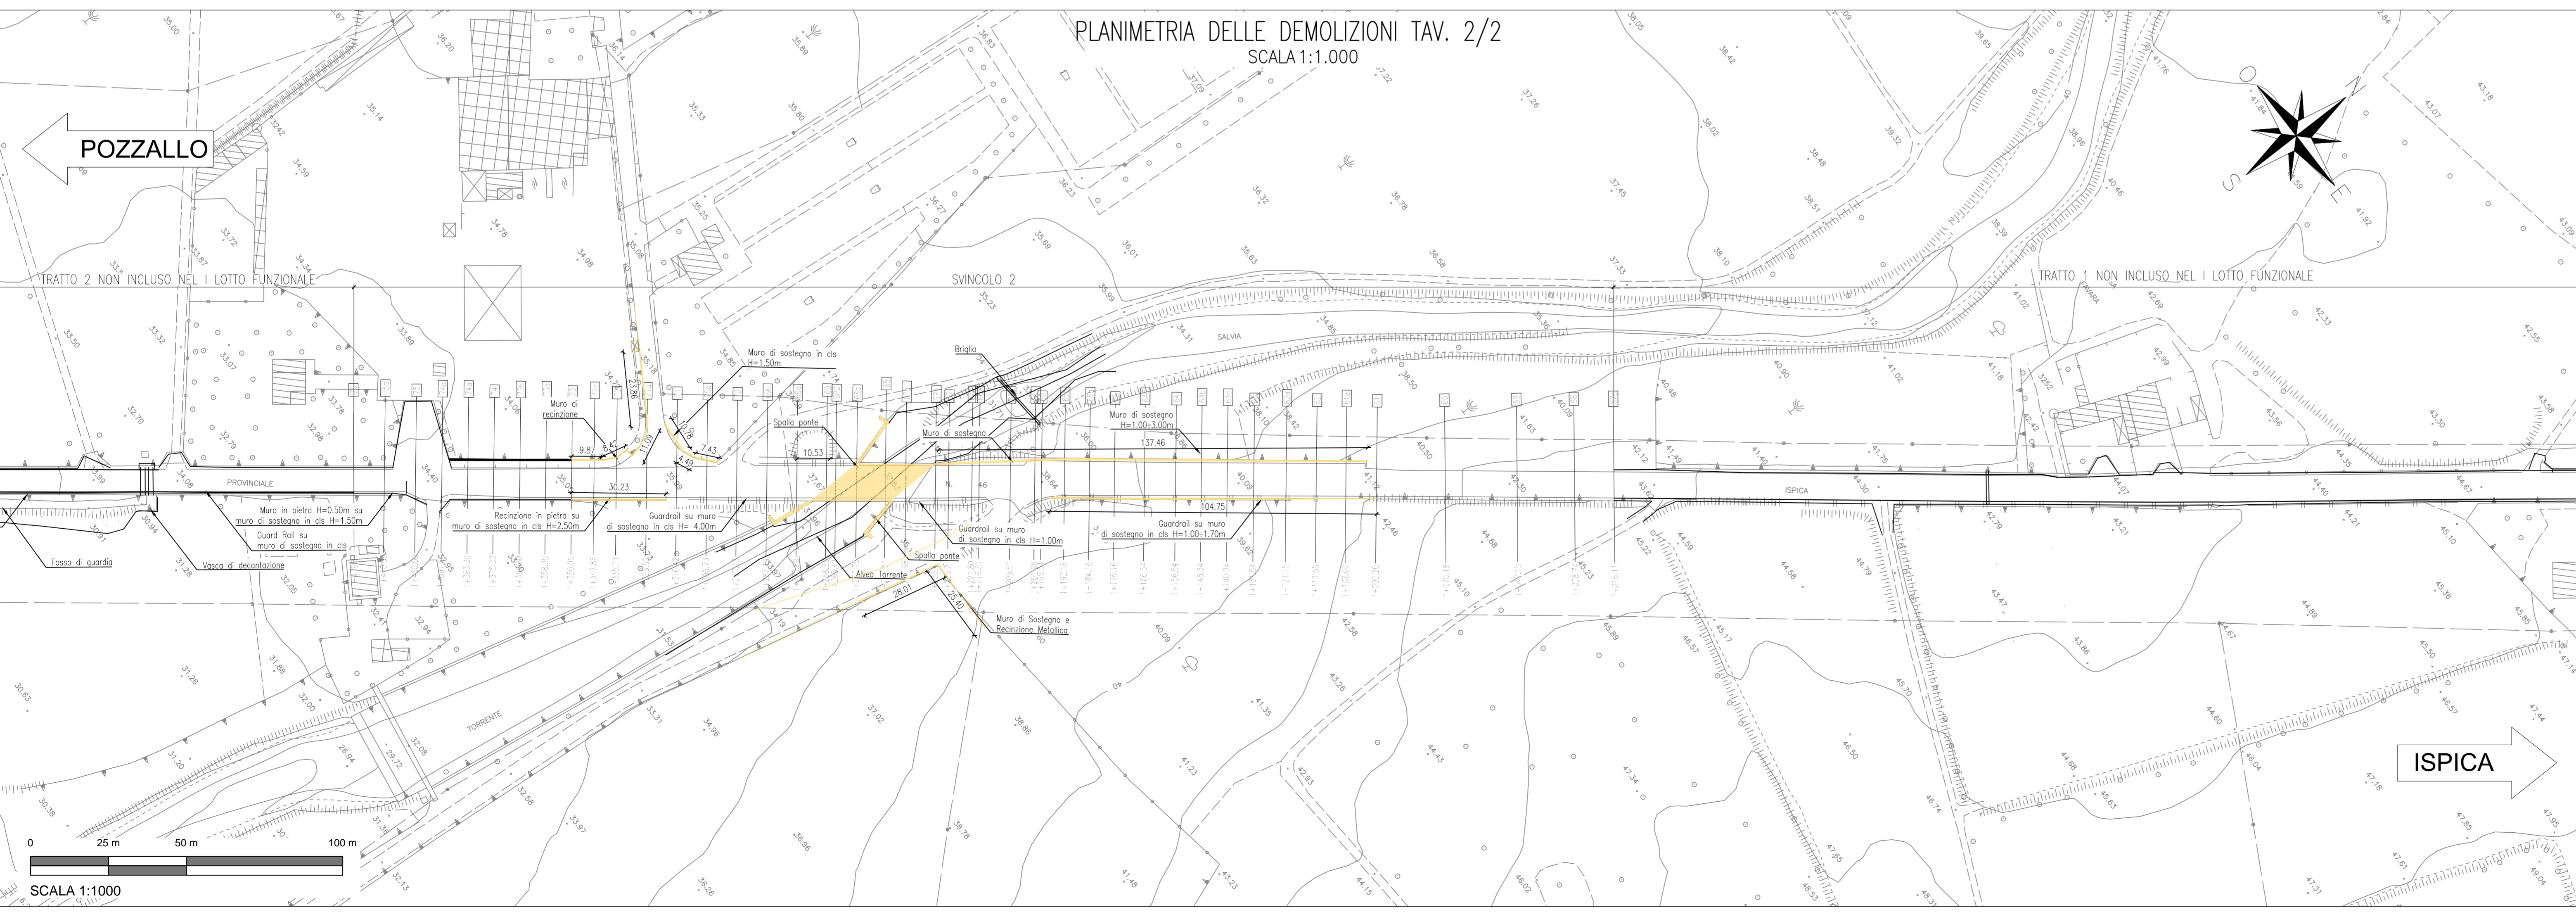

Provincia Regionale di Ragusa
Ammodernamento del tracciato stradale
S.P. n. 46 ISIPICA – POZZALLO
I° STRALCIO FUNZIONALE

Responsabile Unico Procedimento: **Dot. Ing. Salvatore Dipasquale**
Dirigente Pianificazione del Territorio: **Dot. Ing. Vincenzo Corallo**

PROGETTO ESECUTIVO			
OGGETTO:	ARCHIVIO		
• PARTE GENERALE			PR147
• DEMOLIZIONI			1:1.000
• PLANIMETRIA DELLE DEMOLIZIONI DEI MANUFATTI ESISTENTI			1.3.1
GRUPPO DI PROGETTAZIONE		RESPONSABILE DELLE INTEGRAZIONI SPECIALISTICHE	
A.T.I. TECHNITAL <i>TECHNITAL S.p.A. (Mandataria)</i>		Dot. Ing. M. Raccosta	
I.R. <i>I.R. INGEGNERI RIUNITI STUDIO TECNICO ASSOCIATO</i>		RESPONSABILI DI PROGETTO	
STUDIO IUDICE S.r.l. <i>STUDIO IUDICE S.r.l.</i>		Dot. Ing. M. Raccosta	
		Dot. Ing. G. Falla	
		Dot. Ing. F. Iudice	
0	MARZO 2014	PRIMA EMISSIONE	CANNISTRA* GRASSO FAILLA
REV.	DATA	DESCRIZIONE	REDATTO CONTROLLATO APPROVATO