

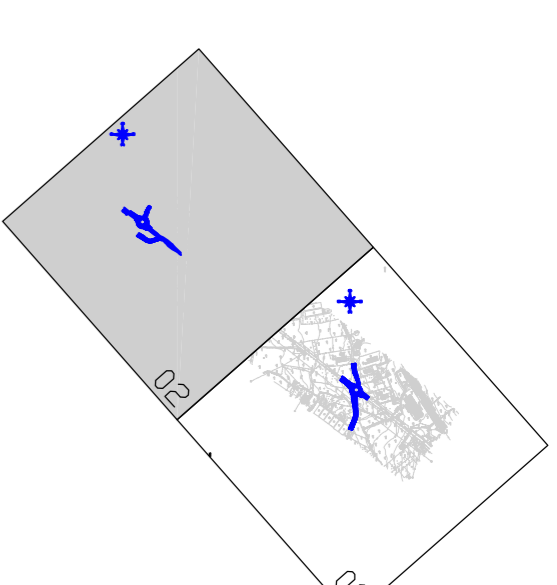


# QUADRO DI UNIONE

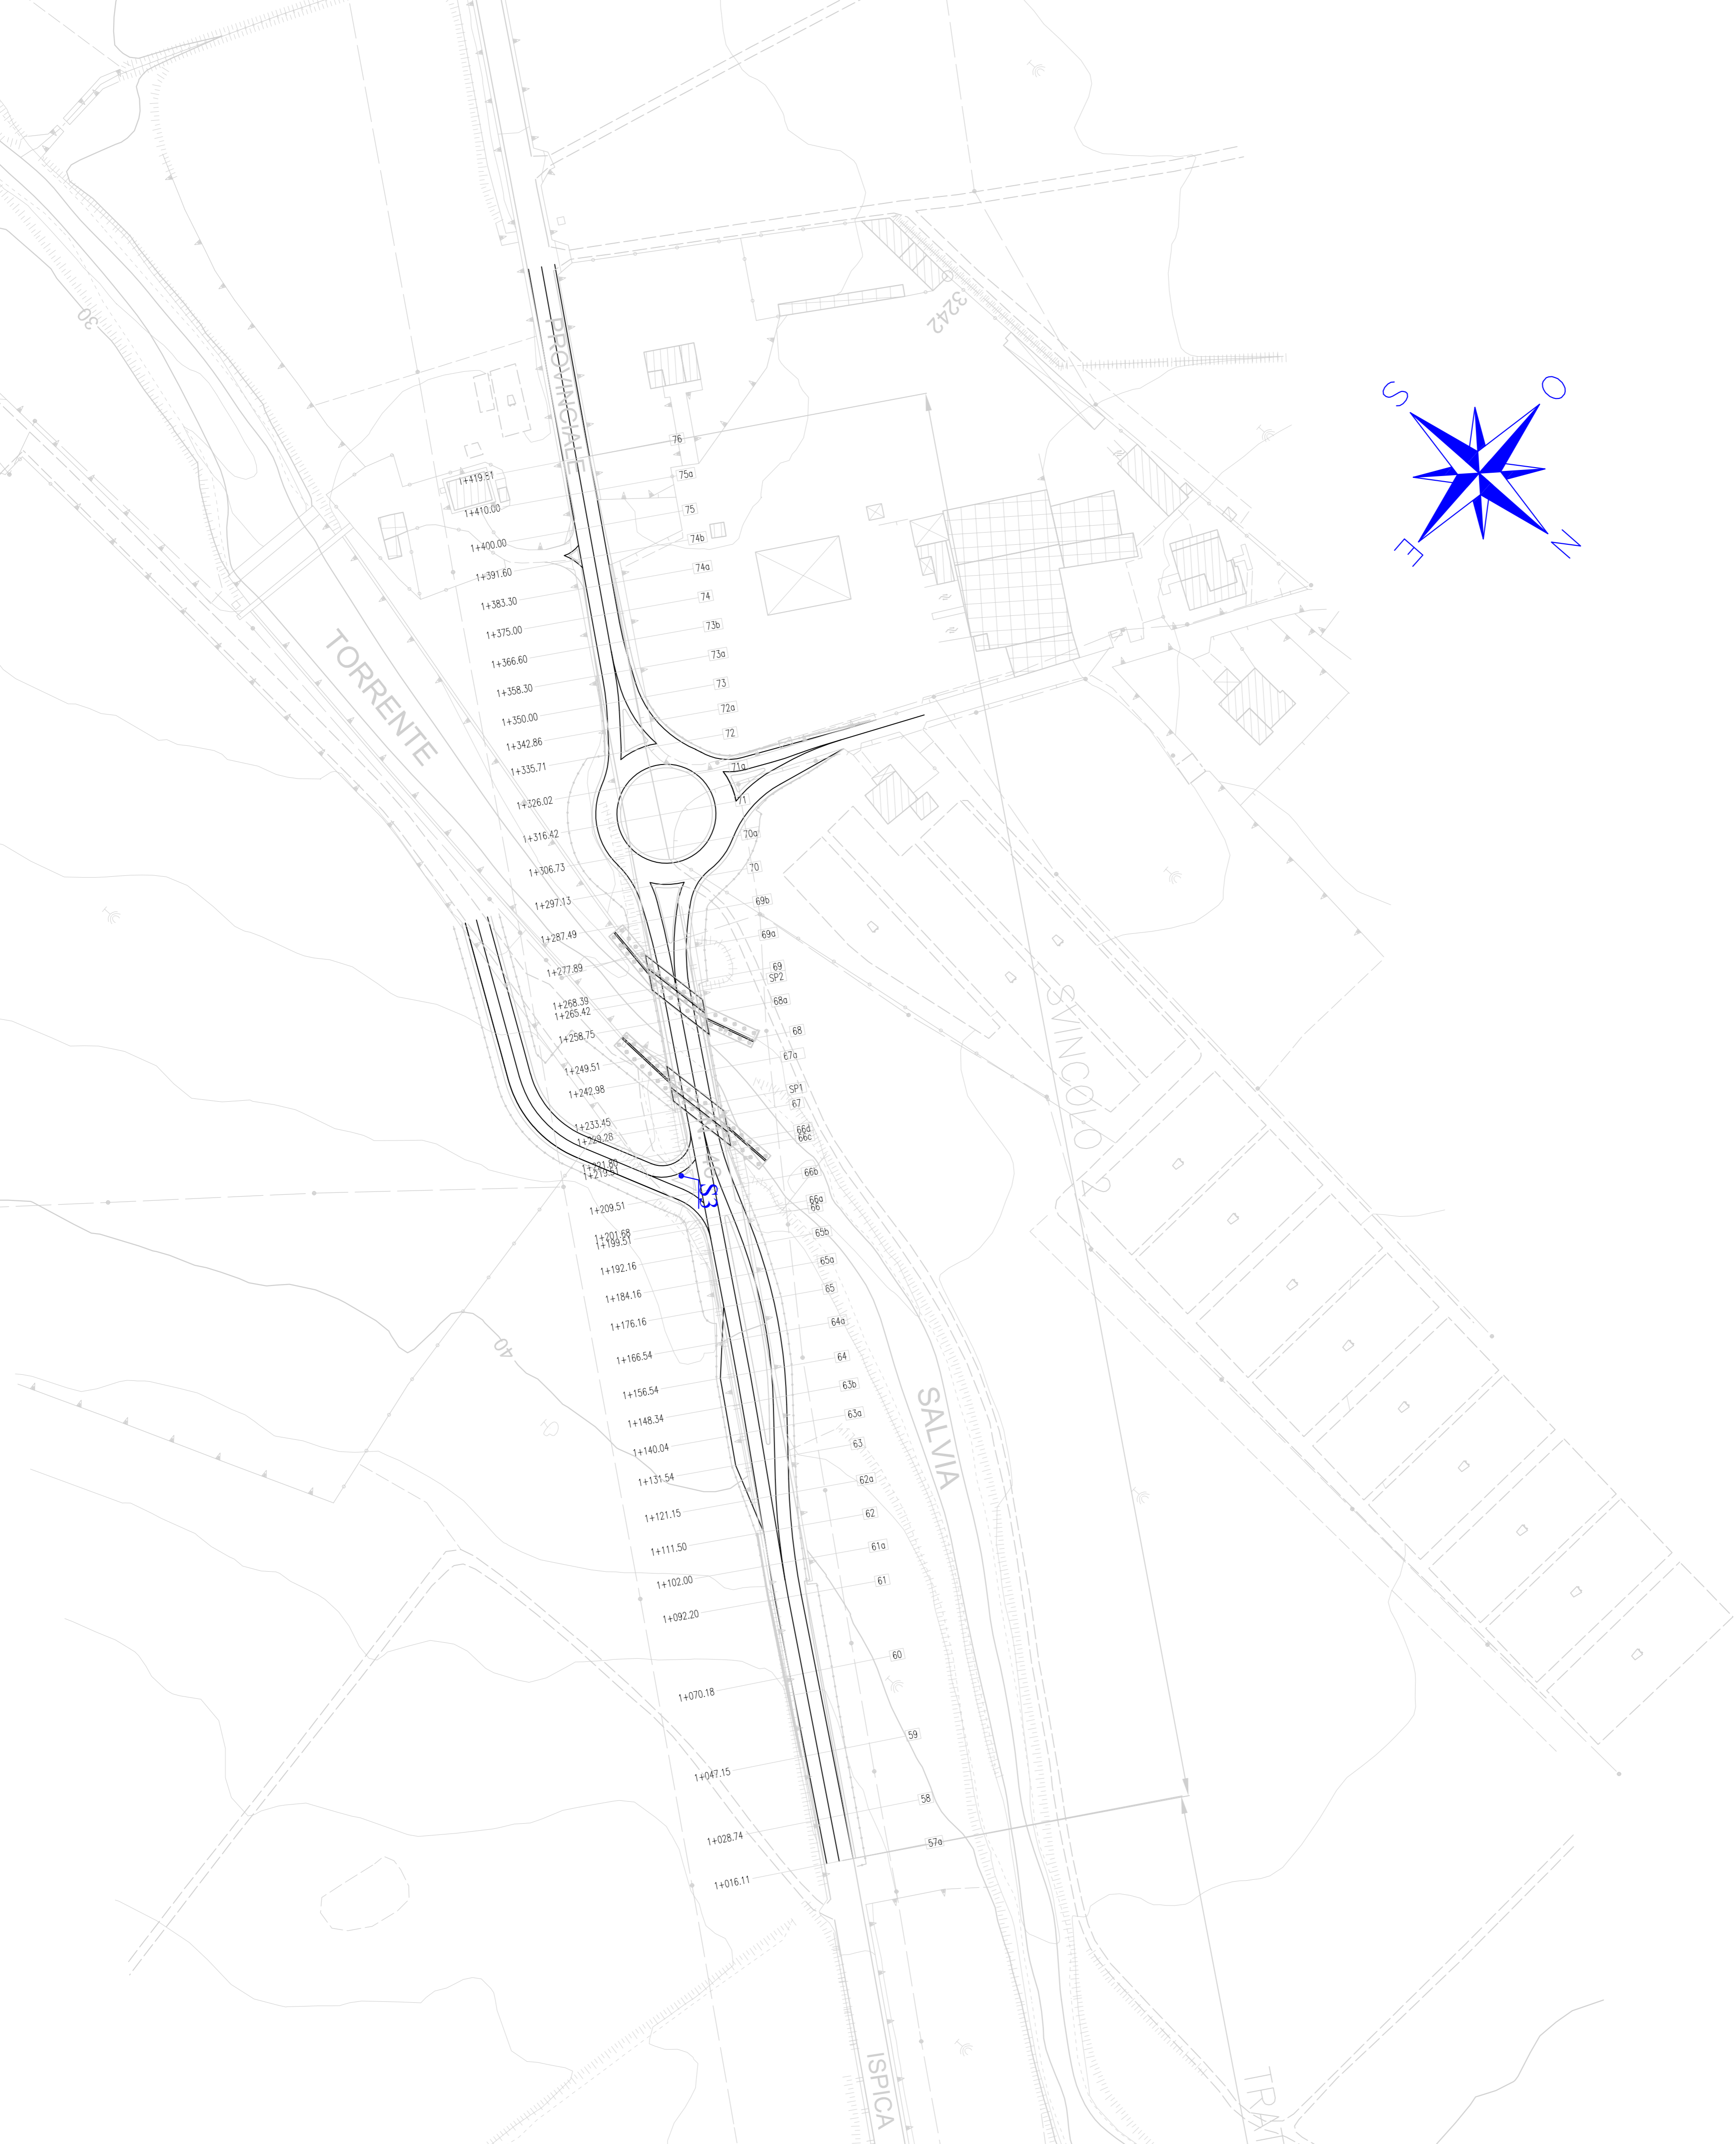

## LEGENDA

- REGIONE NUOVA SEDE STRADALE
- S3 PUNTO DI PRELEVO INDAGINI

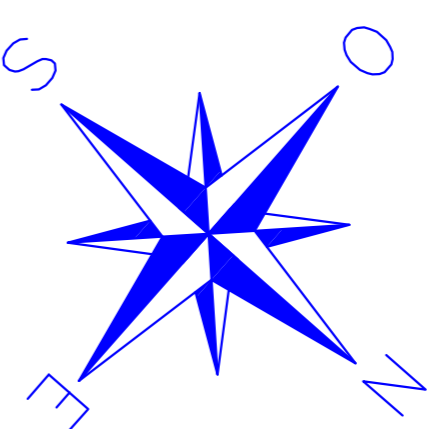

## Provincia Regionale di Ragusa Ammodernamento del tracciato stradale S.P. n. 46 ISPICA – POZZALLO 1° STRALCIO FUNZIONALE

Responsabile Unico Procedimento  
Dot. Ing. Salvatore Dipasquale

Diregione Pianificazione del Territorio  
Dot. Ing. Vincenzo Corallo

### PROGETTO ESECUTIVO

OGGETTO:	ARCHIVIO	PR147
<ul style="list-style-type: none"> <li>• STUDI E INDAGINI</li> <li>• INDAGINI AMBIENTALI SU TERRE E ROCCE DA SCAVO</li> <li>• PLANIMETRIA DI PROGETTO CON INDICAZIONE DELLE INDAGINI</li> </ul>	SCALA	1:1000
TAVOLA 2 DI 2	ELABORATO	2.3.3


GRUPPO DI PROGETTAZIONE

RESPONSABILE DELLE INTEGRAZIONI  
SPECIALISTICHE

A.T.I.



Dot. Ing. M. Rocco

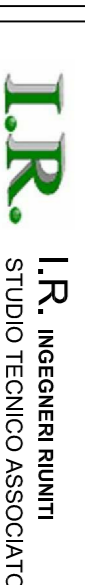

RESPONSABILI DI PROGETTO  
Dot. Ing. M. Rocco



Dot. Ing. G. Fallo  
Dot. Ing. F. Iudice

REV.	DATA	PRIMA EMISSIONE DESCRIZIONE	INDICE A. REDATTO	INDICE A. CONTROLLATO	INDICE F. APPROVATO
0	MARZO 2014				