



QUADRO DI UNIONE

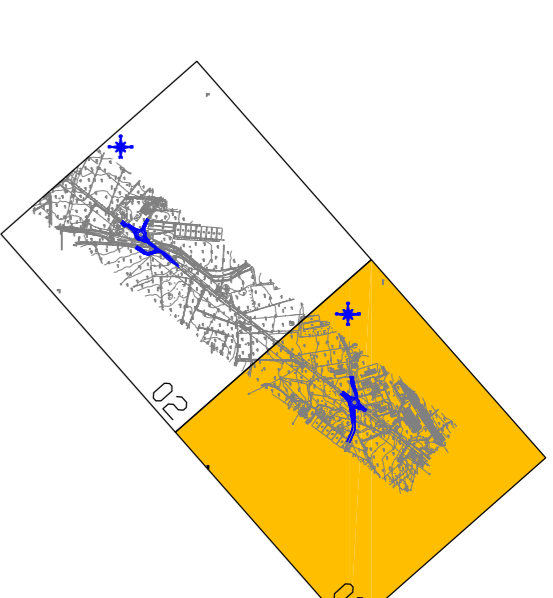


LEGENDA

- RECINZIONE NUOVA SEDE STRADALE
- RETI ELETTRICHE INTERFERITE
- PALIZZATA AEREA - LINEA ELETTRICA DI MEDIA TENSIONE ESISTENTE
- PALIZZATA AEREA - LINEA ELETTRICA DI MEDIA TENSIONE DA DISMETTERE
- PALIZZATA AEREA - LINEA ELETTRICA DI MEDIA TENSIONE DA REALIZZARE
- PALIZZATA AEREA - LINEA ELETTRICA DI BASSA TENSIONE ESISTENTE
- PALIZZATA AEREA - LINEA ELETTRICA DI BASSA TENSIONE DA DISMETTERE
- PALIZZATA AEREA - LINEA ELETTRICA DI BASSA TENSIONE DA REALIZZARE
- PALIZZATA AEREA - LINEA ELETTRICA DI BASSA TENSIONE DA REALIZZARE
- PREDISPOSIZIONE TUBAZIONE PER LINEA BASSA TENSIONE (1 X 160 mm)
- LINEA ELETTRICA BASSA TENSIONE INTERRATA ESISTENTE
- PREDISPOSIZIONE TUBAZIONE PER LINEA A MEDIA TENSIONE (1 X 160 mm)
- LINEA ELETTRICA MEDIA TENSIONE INTERRATA ESISTENTE
- LINEE ELETTRICHE INTERRATE DA DISMETTERE
- LINEE ELETTRICHE INTERRATE DA REALIZZARE
- CONTATORE ENEL UTENZA PRIVATA
- SERVITÙ PER RISOLUZIONE DELLE INTERFERENZE ENEL

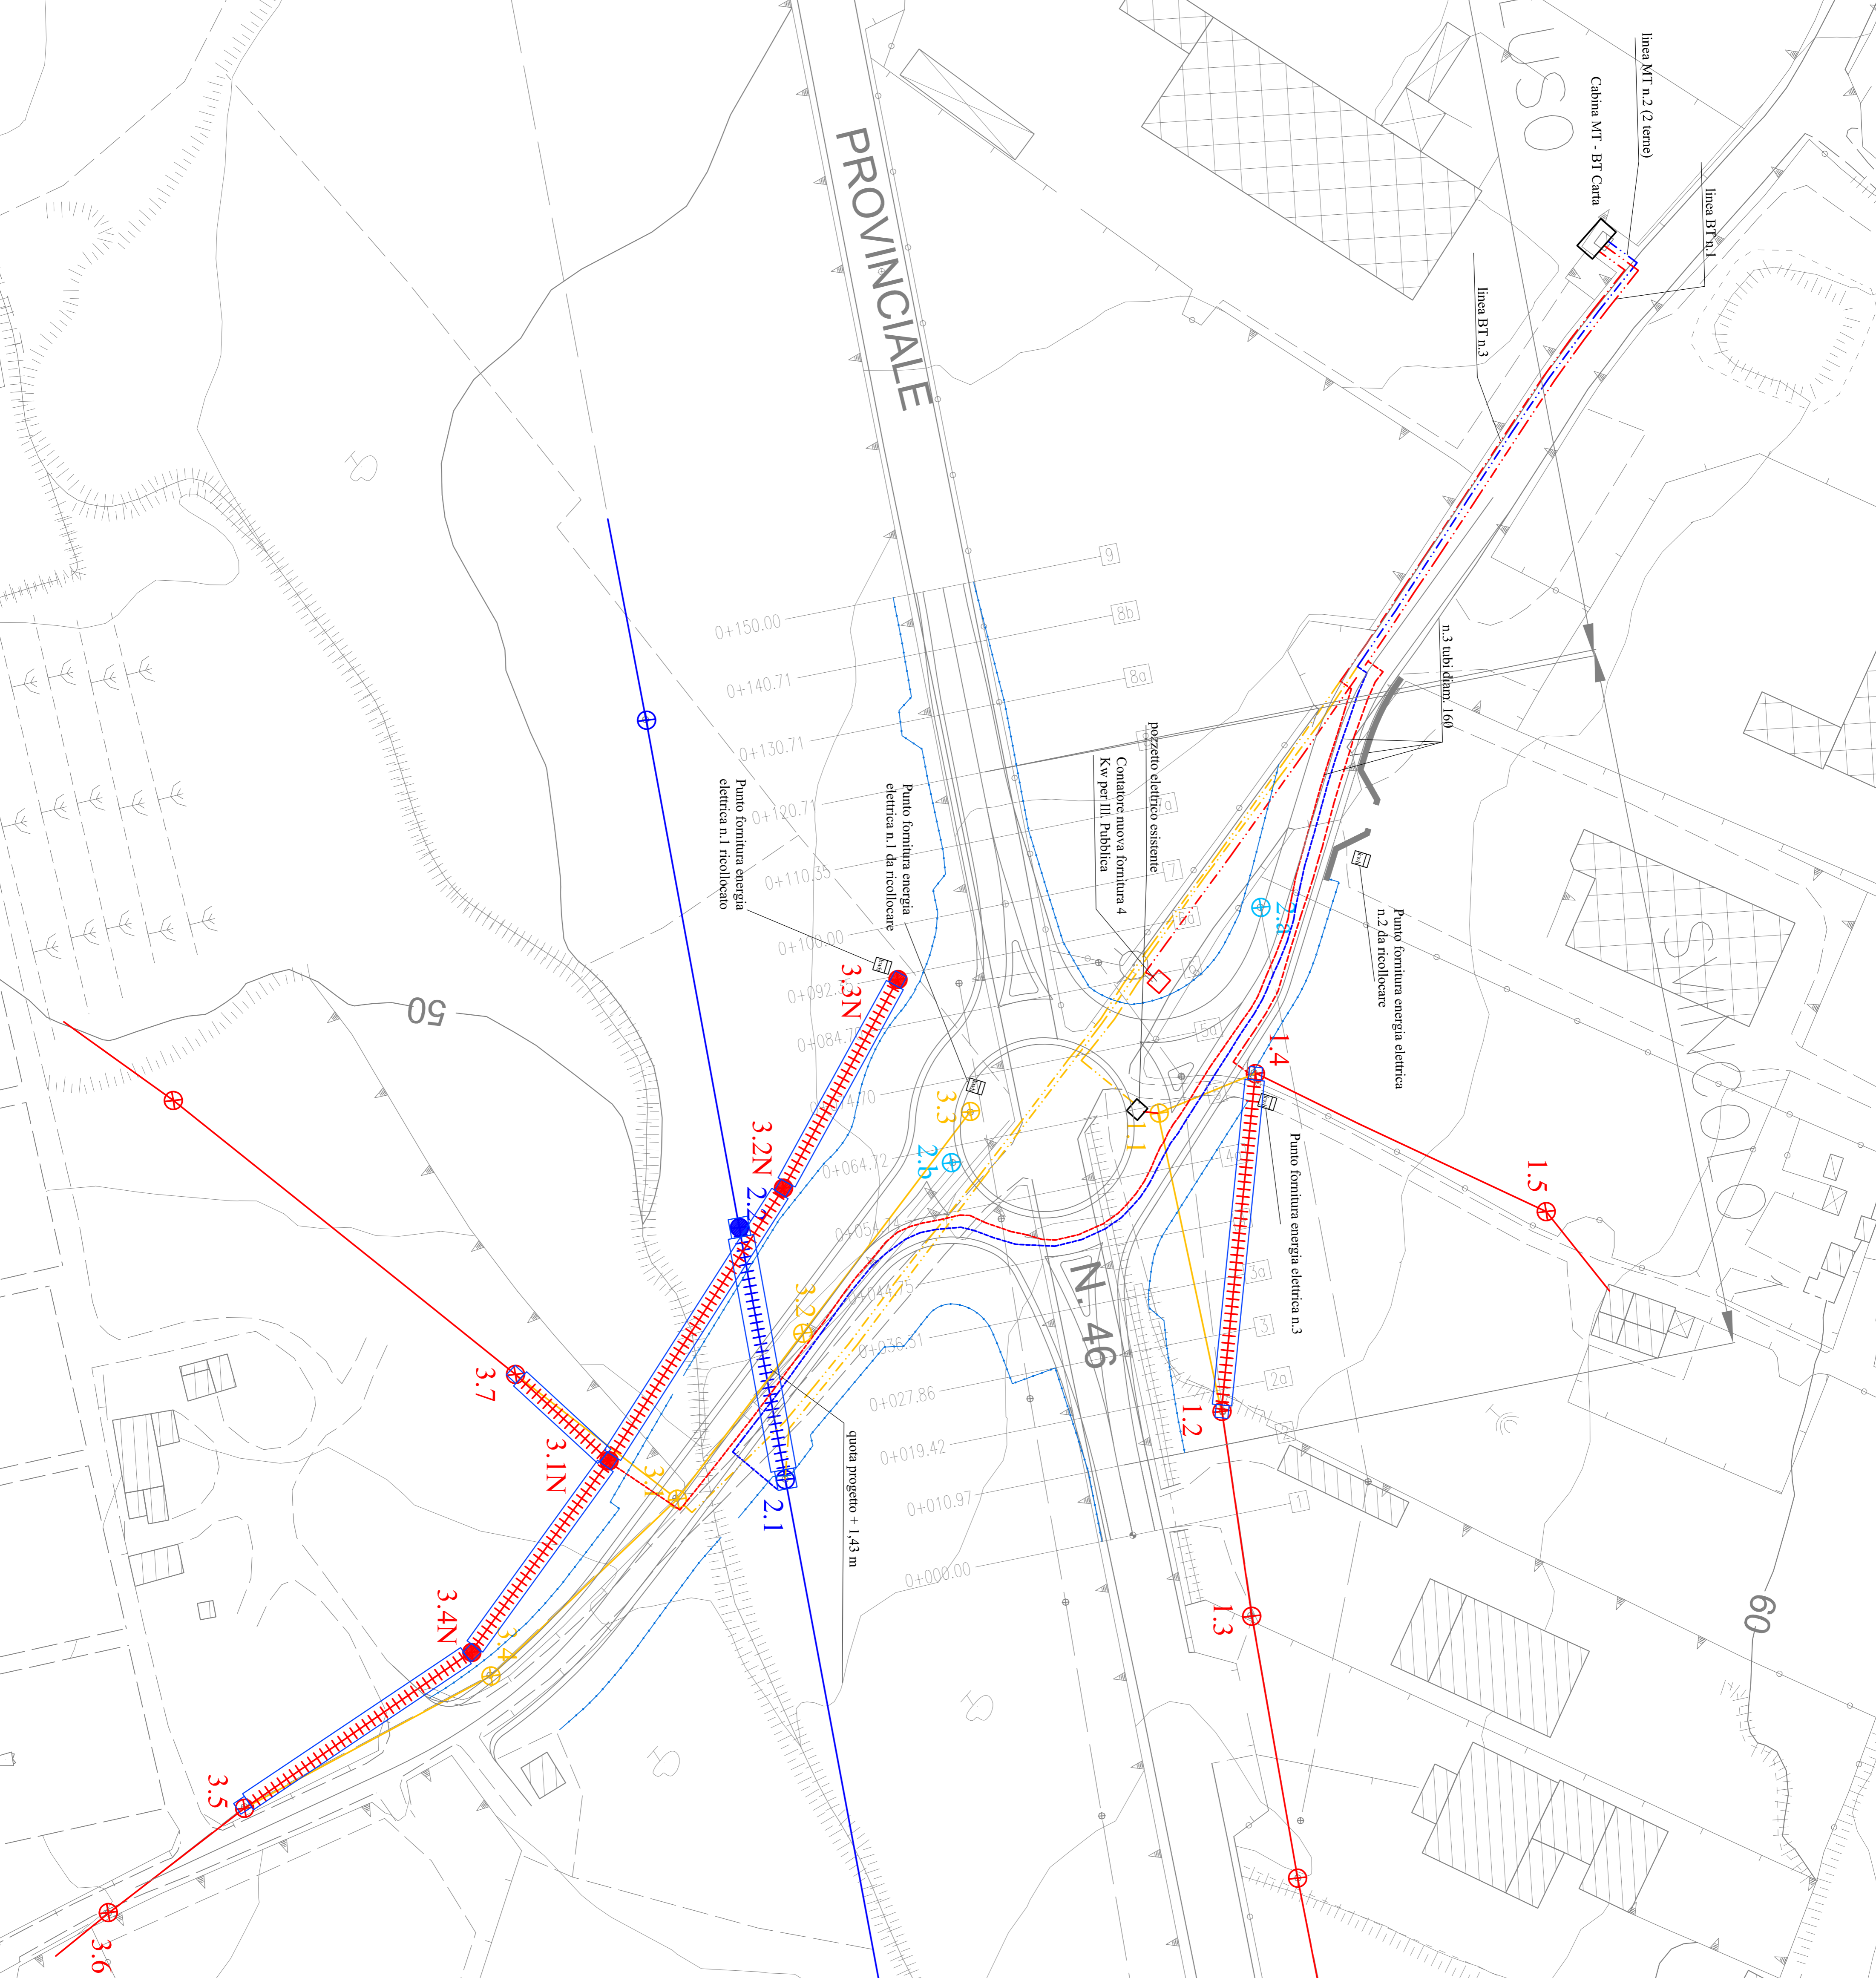

Provincia Regionale di Ragusa

Ammodernamento del tracciato stradale S.P. n. 46 ISPICA – POZZALLO 1° STRALCIO FUNZIONALE

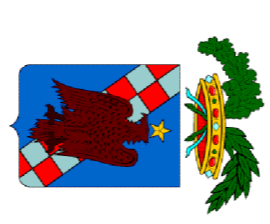

Responsabile Unico Procedimento
Dott. Ing. Salvatore DiPasquale

Dirigente Pianificazione del Territorio
Dott. Ing. Vincenzo Corallo

PROGETTO ESECUTIVO

OGGETTO:	ARCHIVIO	PR147
• INTERFERENZE - SVINCOLO N.1		
• INTERFERENZE - ENEL	SCALA	1:1000
• PLANIMETRIA SERVITÙ PER LA RISOLUZIONE DELLE INTERF. TAVOLA 1 DI 2	ELABORATO	9_0_4_1

GRUPPO DI PROGETTAZIONE

ATI:	RESPONSABILE DELLE INTERFERENZE SPECIALISTICHE	Dott. Ing. M. Rocco
	RESPONSABILI DI PROGETTO	Dott. Ing. M. Rocco
	STUDIO TECNICO ASSOCIATO	Dott. Ing. G. Fallo
	STUDIO IUDICE S.r.l.	Dott. Ing. F. Iudice

0	SETTEMBRE 2014	PRIMA EMISSIONE	R. INGANNI	A. IUDICE	F. IUDICE
REV.	DATA	DESCRIZIONE	REDATTO	CONTROLLATO	APPROVATO