


Stazione Passeggeri, c.da Raganzino - Pozzallo

Pianta Piano Terra

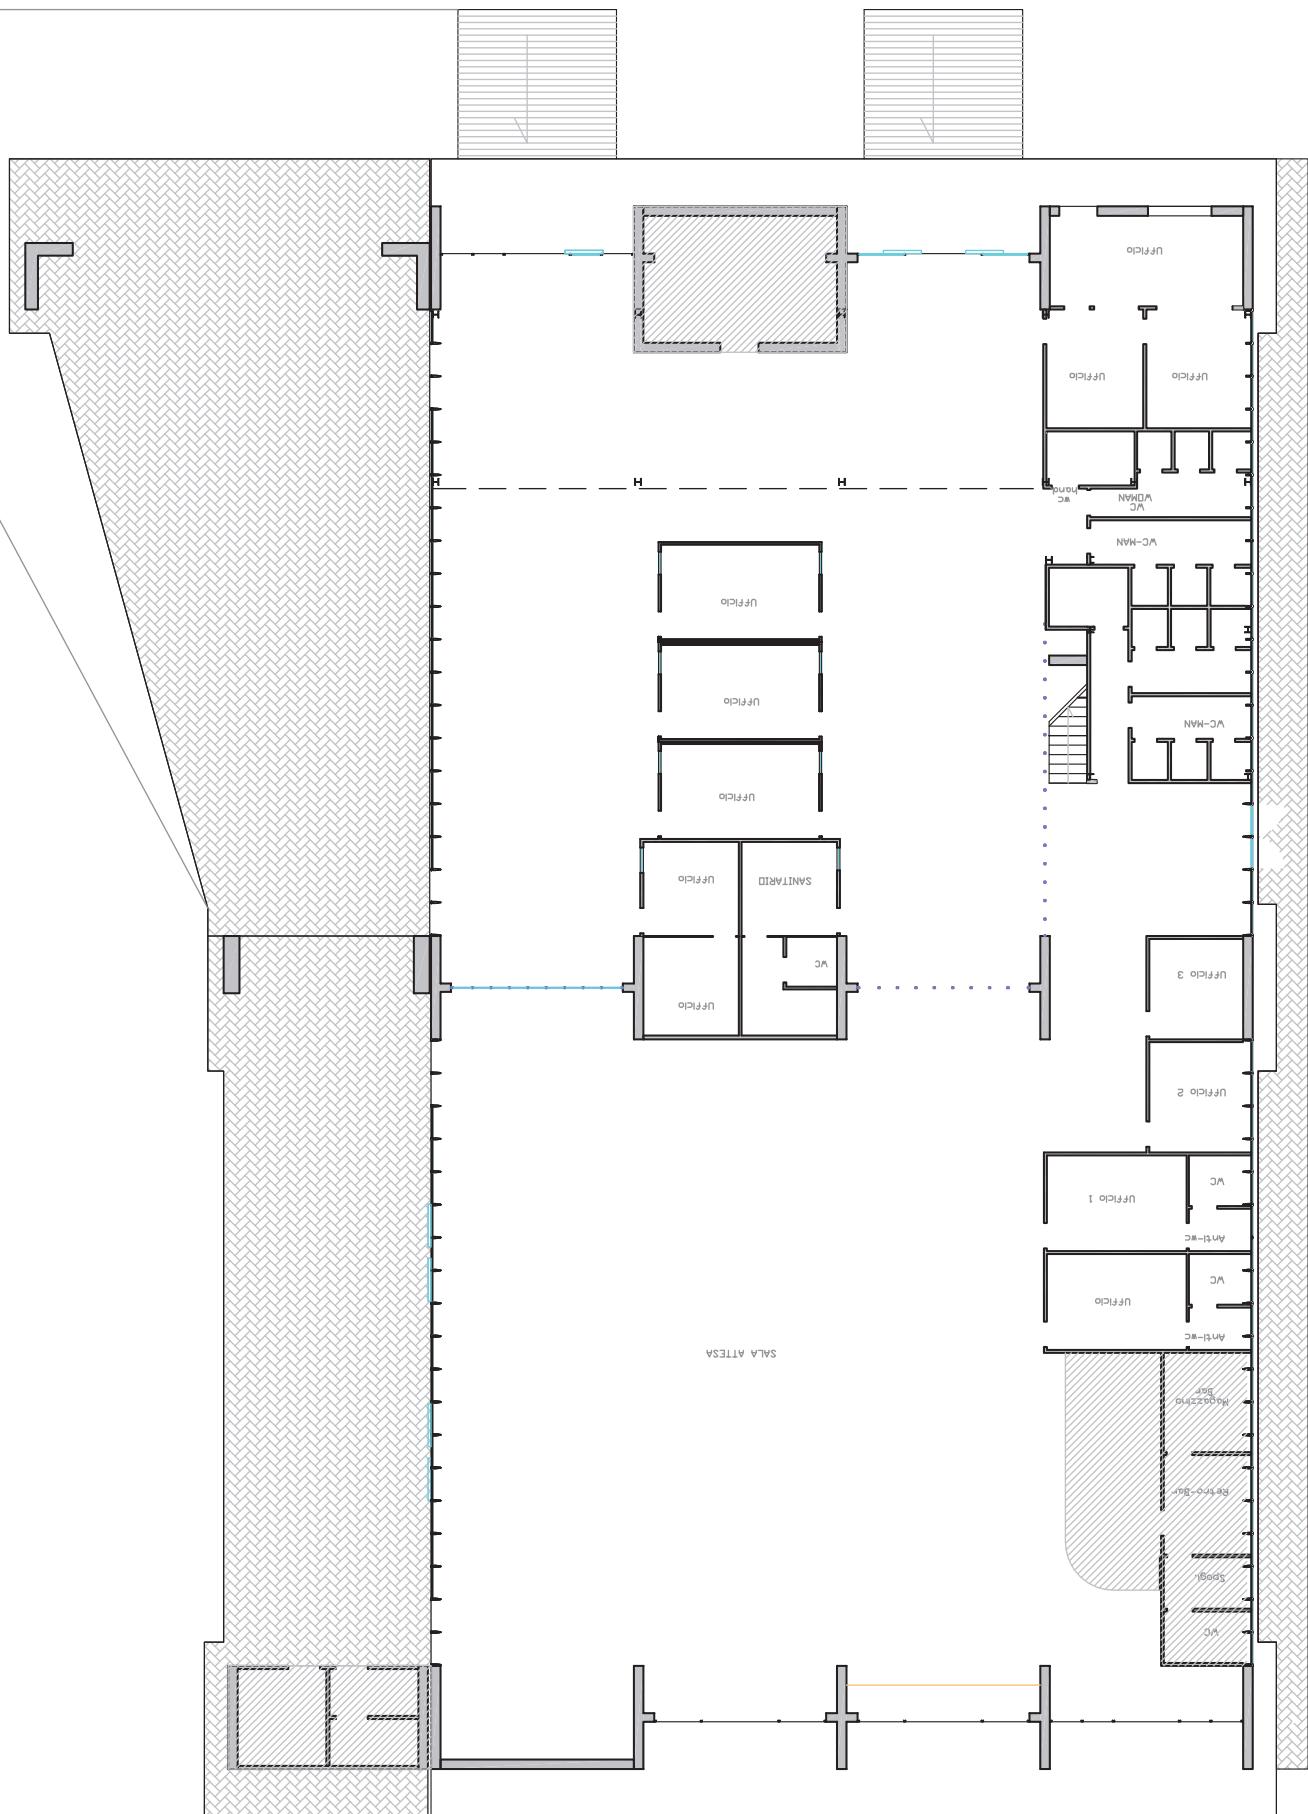

Stazione Passeggeri,  
c.da Raganzino  
Pozzallo

Pianta Piano Sopiale

