


PROFILI
SCALA 1:500/50



PROFILO RAMO DX

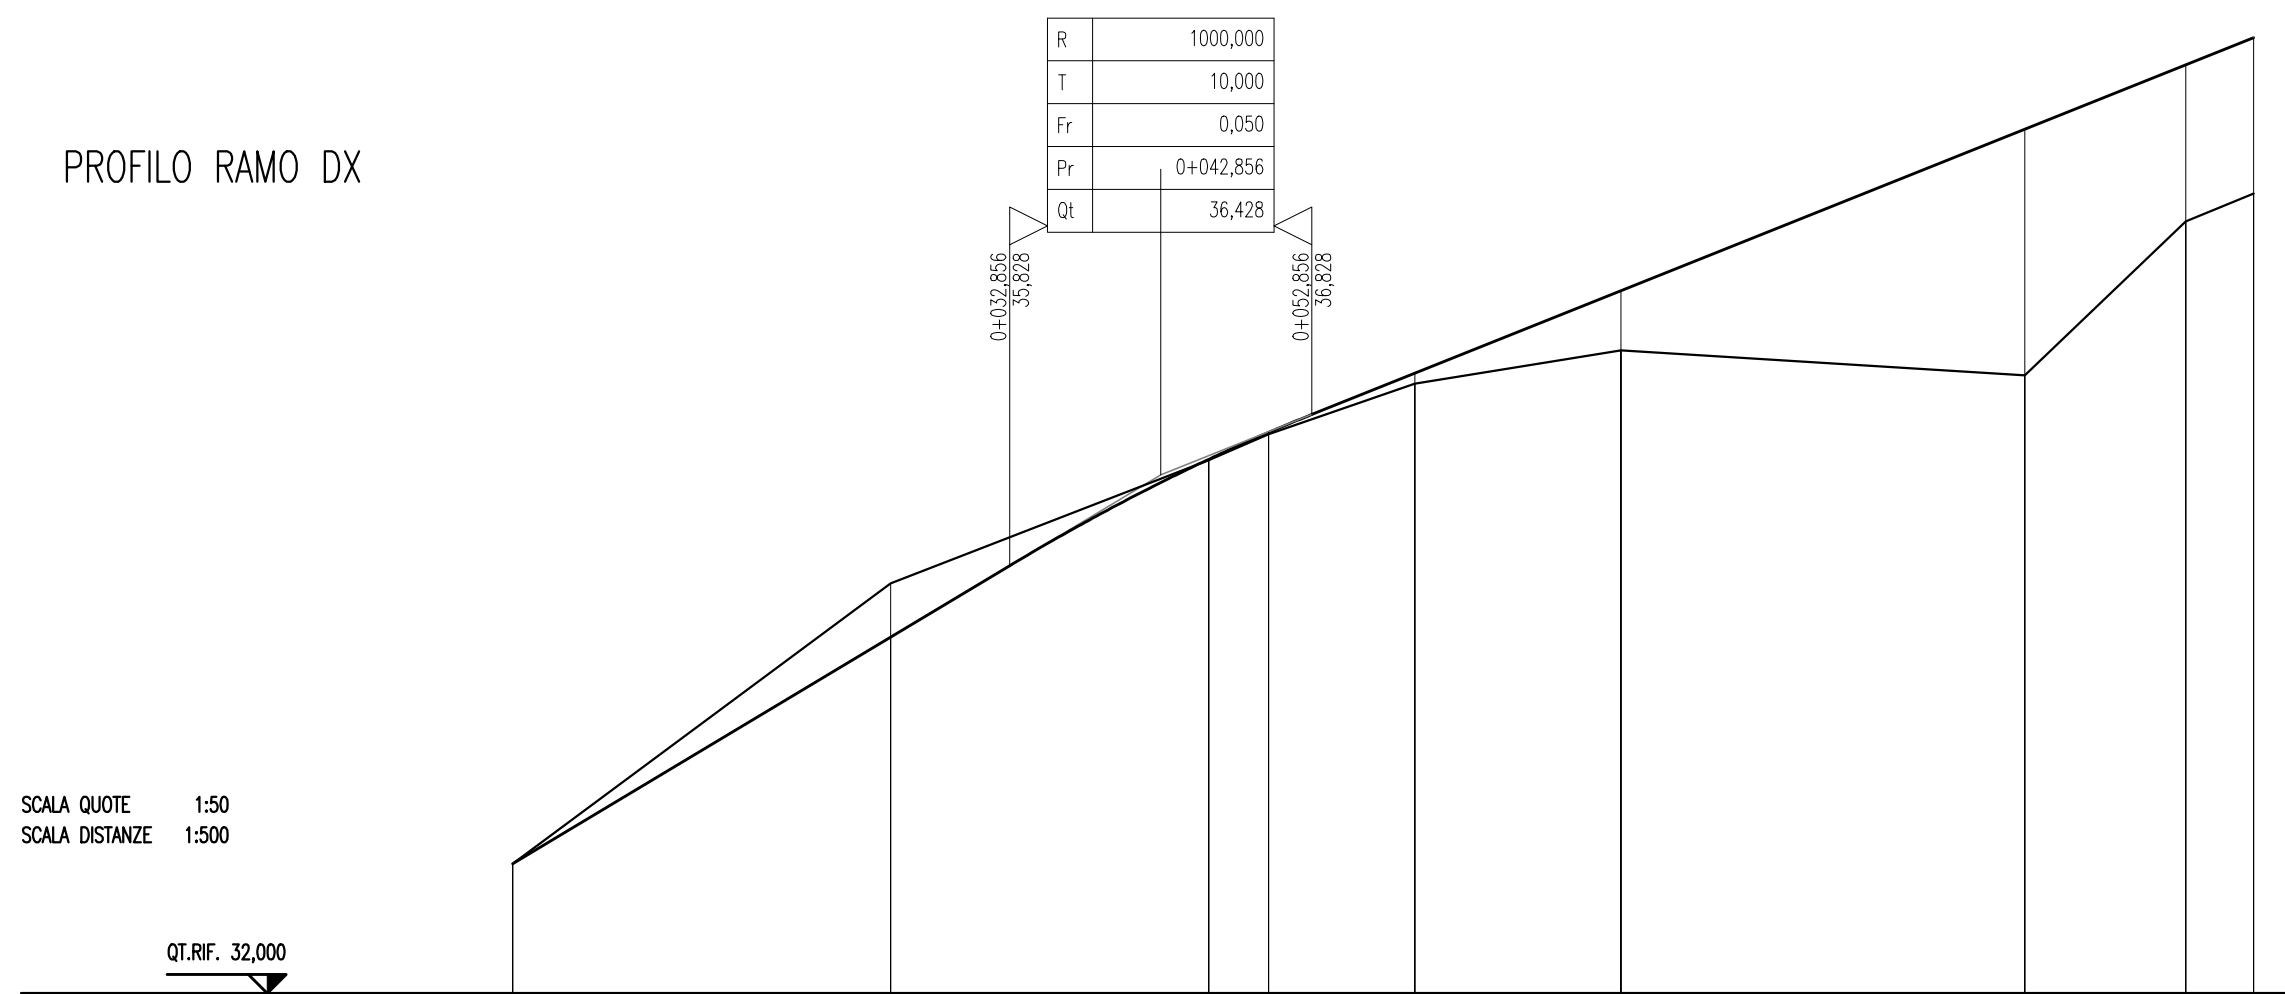




PROFILO RAMO SX

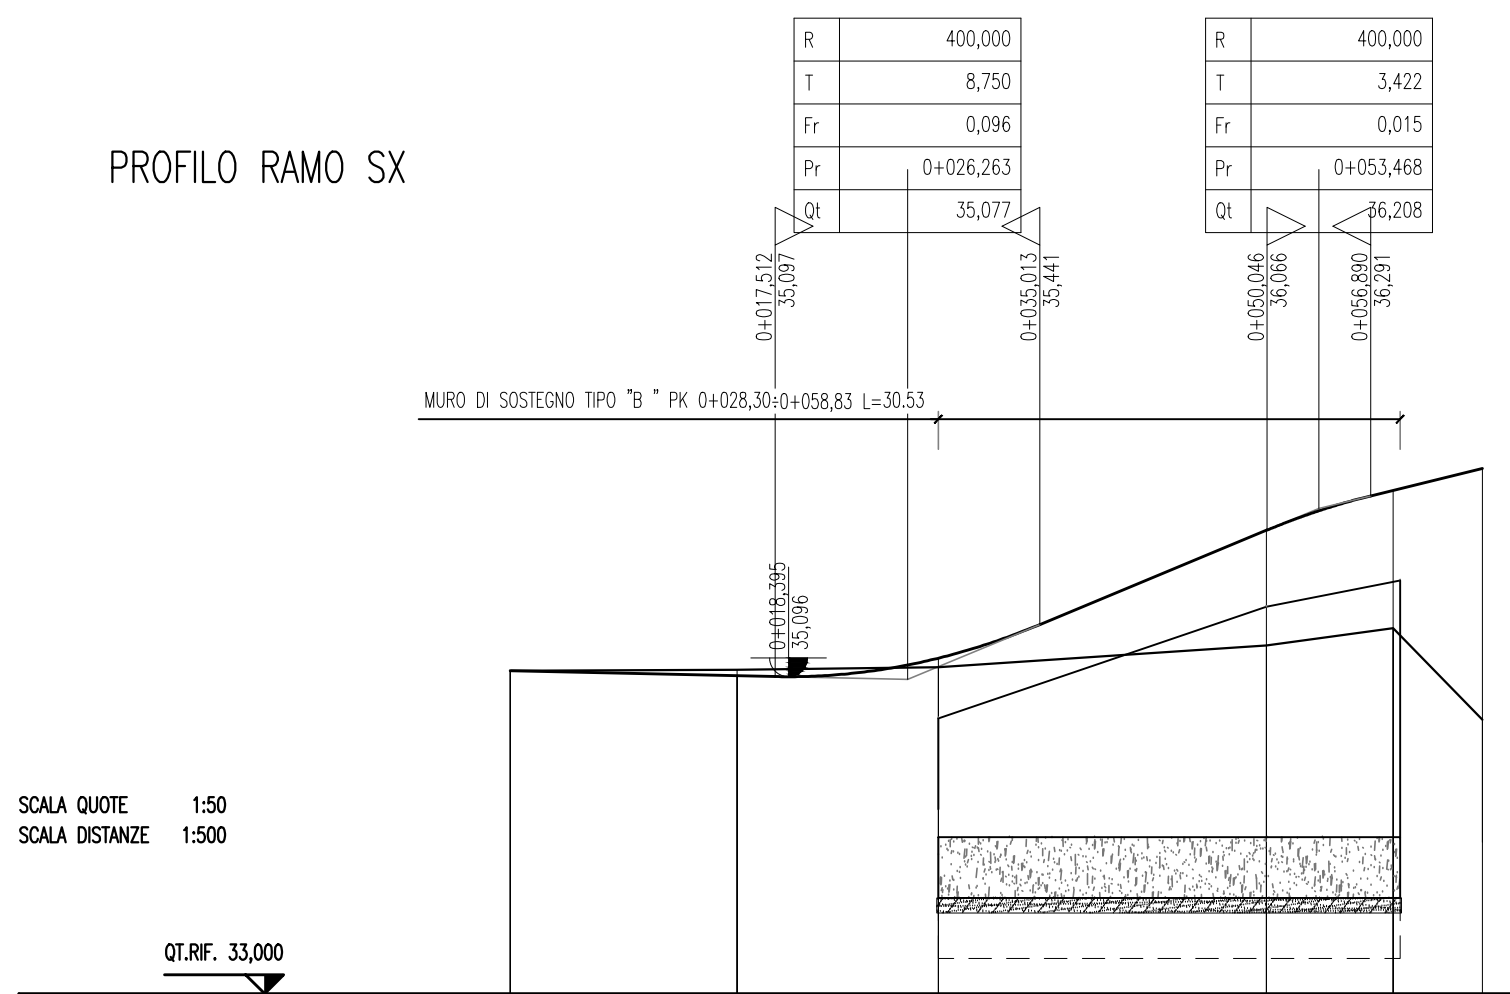



PROFILO RAMO SUD

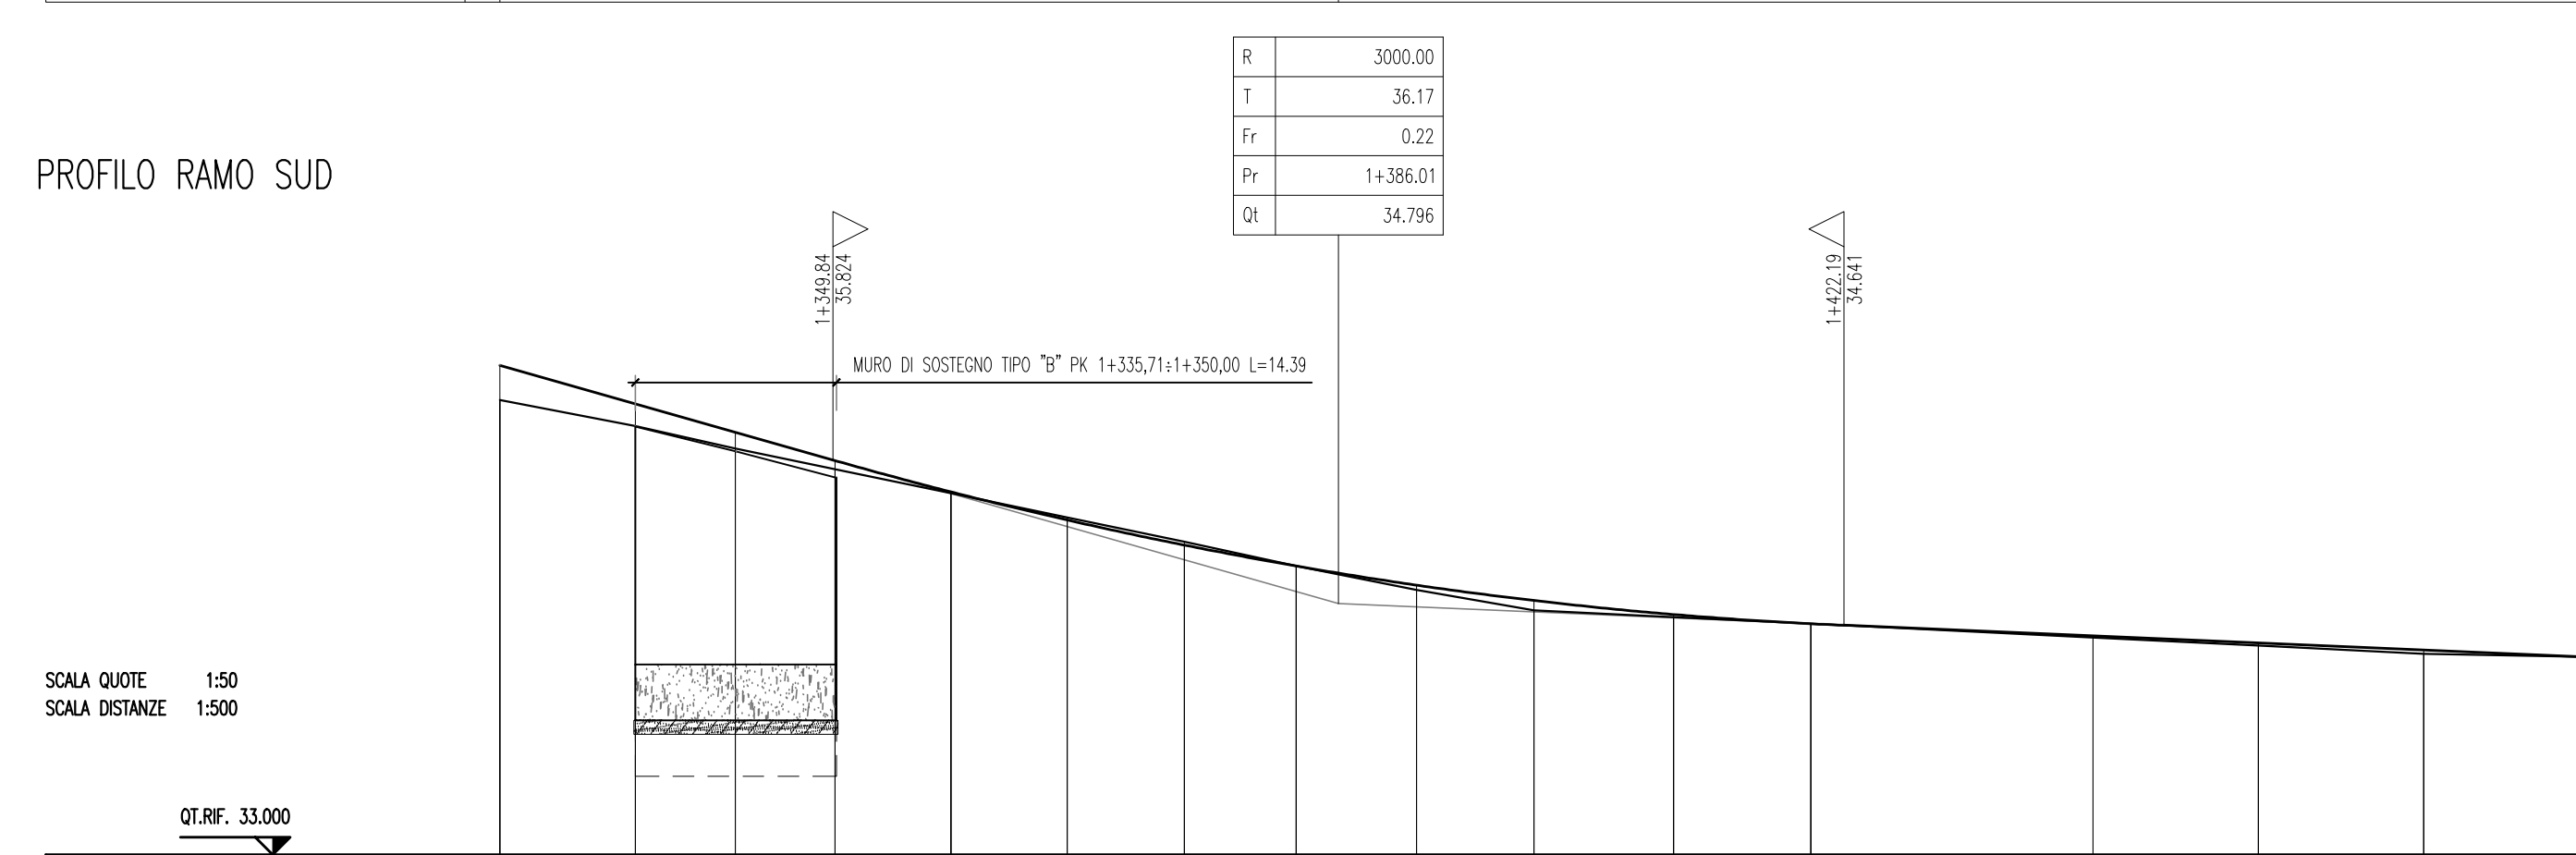







PROFILO ROTATORIA

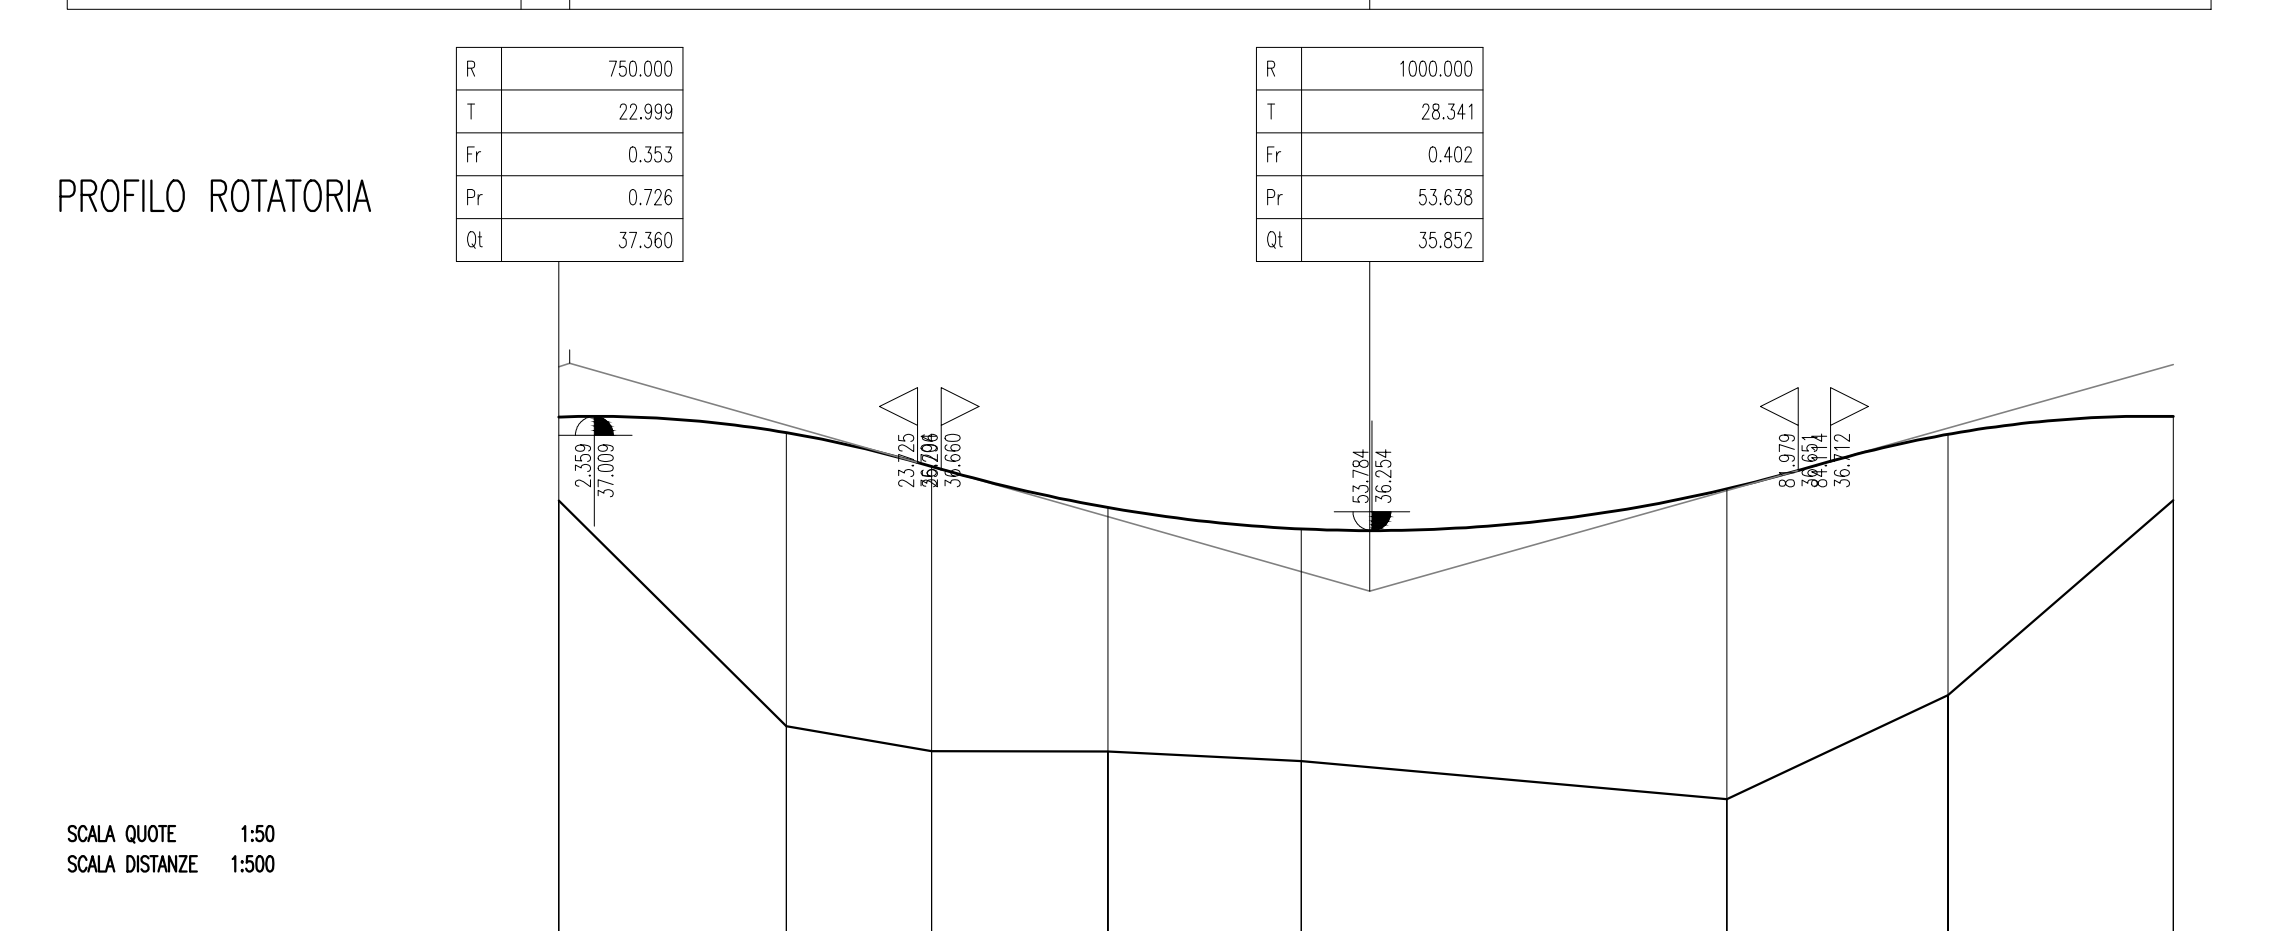



PROFILO RAMO NORD

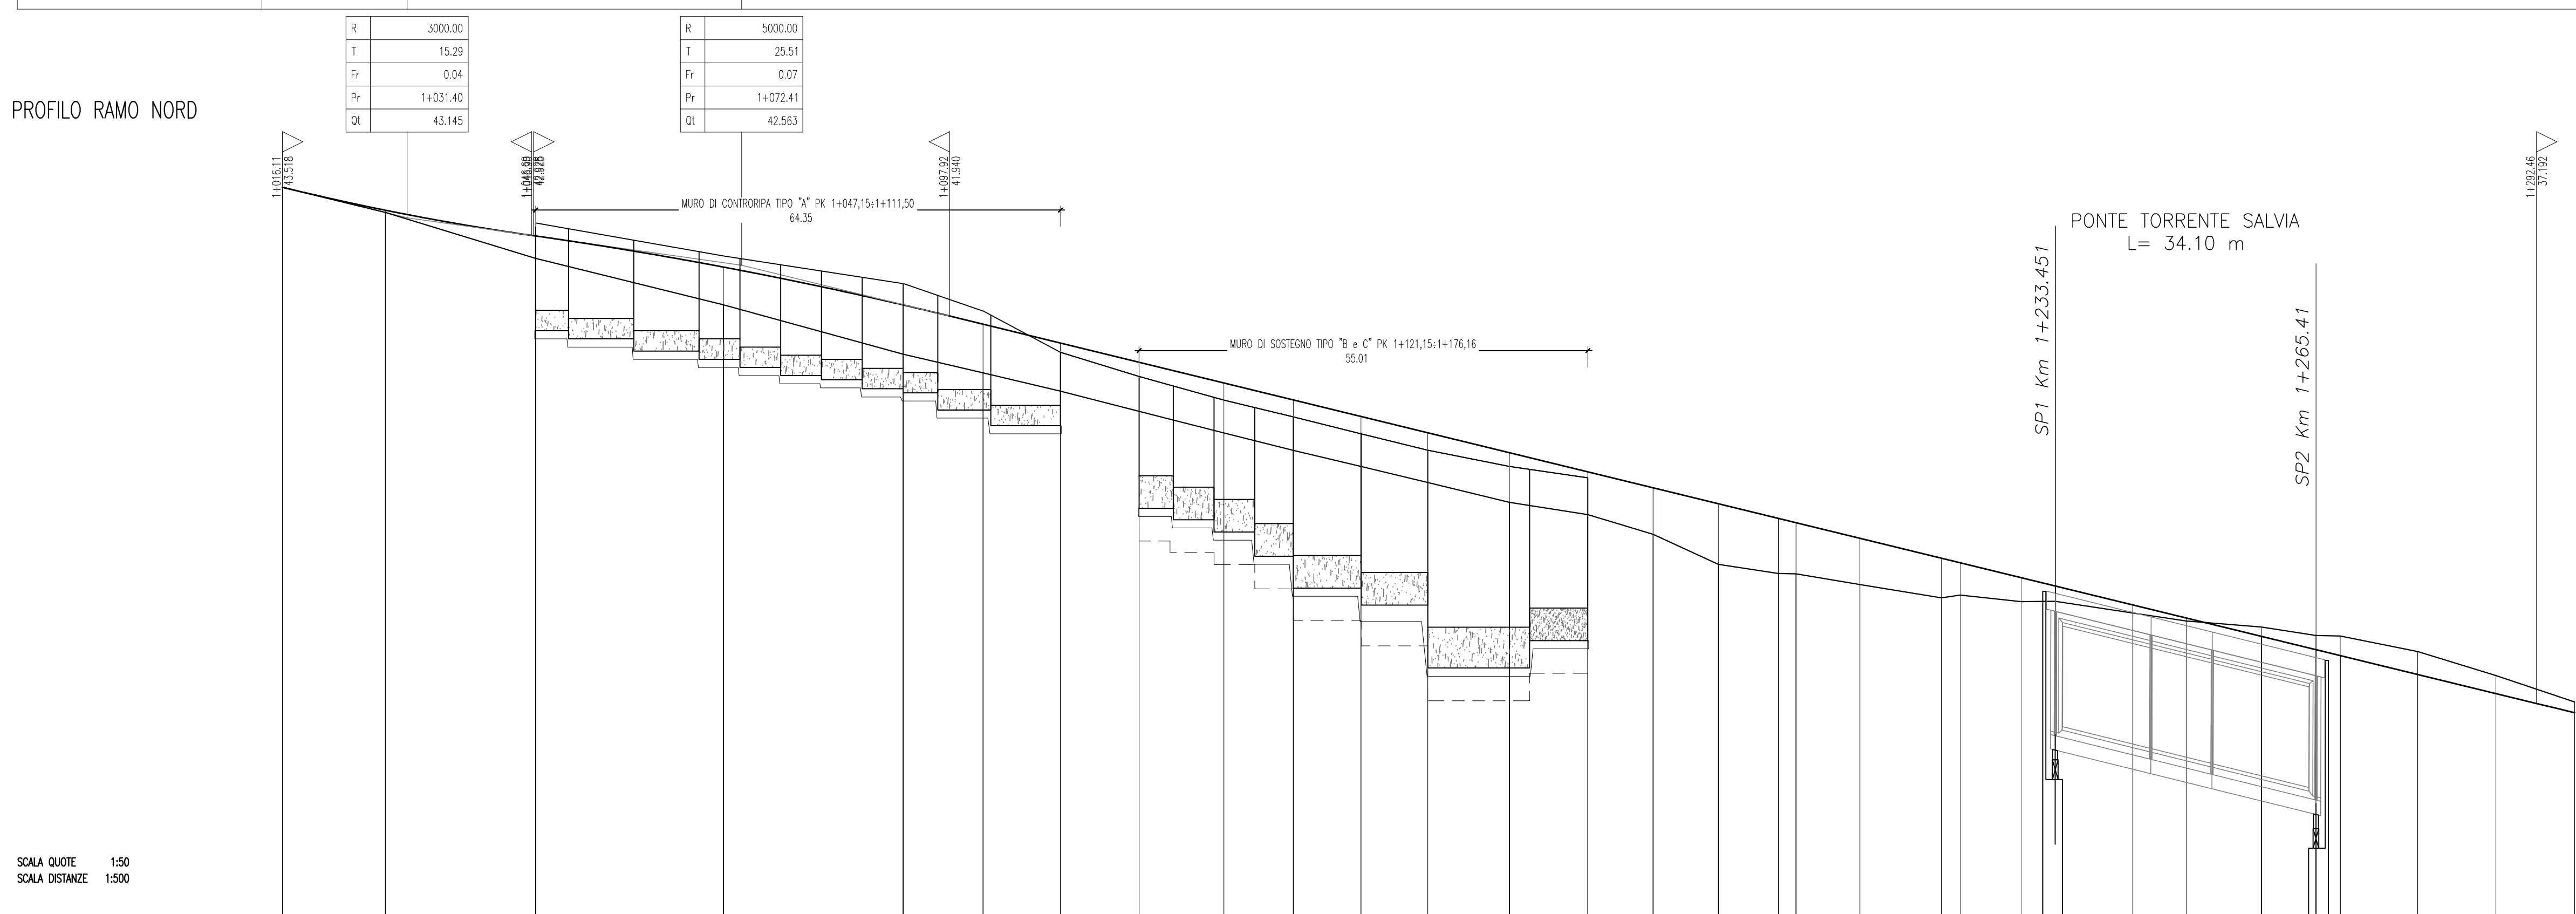

NUMERO SEZIONI	57a	58	59	60	61	61a	62	62a	63	63a	63b	64	64a	65	65a	65b	66	66a	66b	67	67a	68	68a	69	69a	69b	70	
ETOMETRICHE	L=34,000																											
ANDAMENTO PLANIMETRICO	L=34,000																											

Provincia Regionale di Ragusa
Ammodernamento del tracciato stradale
S.P. n. 46 ISPICA - POZZALLO
1° STRALCIO FUNZIONALE

Responsabile Unico Procedimento: **Dott. Ing. Salvatore Dipasquale**
Dirigente Pianificazione del Territorio: **Dott. Ing. Vincenzo Corallo**

PROGETTO ESECUTIVO	
OGGETTO:	ARCHIVIO
• PROGETTO DELL'INFRASTRUTTURA	PR147
• ROTATORIE - ROTATORIA PROGR. KM 1+062	SCALA
• PROFILI LONGITUDINALI	1:500/50
	ELABORATO
	5.2.4
GRUPPO DI PROGETTAZIONE A.T.I.	RESPONSABILE DELLE INTEGRAZIONI SPECIALISTICHE
TECHNITAL TECHNITAL S.p.A. (Mandataria)	Dott. Ing. M. Rocco
I.R. I.R. INGEGNERI RIUNITI STUDIO TECNICO ASSOCIATO	RESPONSABILI DI PROGETTO
STUDIO IUDICE STUDIO IUDICE S.r.l.	Dott. Ing. M. Rocco
	Dott. Ing. G. Fallo
	Dott. Ing. F. Iudice

1	GIUGNO 2014	MISSIONE A STUDIO E PROGETTO	18/04/2014	CANNISTRÀ	GRASSO	FALLA
2	MARZO 2014	PRIMA EMISSIONE		CANNISTRÀ	GRASSO	FALLA
REV.	DATA	DESCRIZIONE		REDAITO	CONTROLLATO	APPROVATO